


Légende complémentaire

Répartition des surfaces

Surface brute totale :	± 31.253 m ²	(100 %)
Surfaces cédées : Voiries : Lots C, X et Z :	± 5.073 m ²	(± 16,23%)
Surfaces cédées : Zone verte : Lots W et Y :	± 3.197 m ²	(± 10,23%)
Surfaces nettes restantes : Lots 1 à 53 :	± 22.983 m ²	(± 73,54%)

HAB-1 - "Ehlinge centre"			
COS	0.5	CUS	0.7
	-		-
CSS	0.8	DL log/ha brut	25
			15

Date	14.07.2015	N° Document	PA529 - PAP001 - A
Indice	Date	Modifications	
-	27.07.2014	PREMIERE EDITION DU DOCUMENT	
A	14.07.2015	MODIFICATION SELON AVIS DU MINISTRE REF. COURRIER 17322/85C - 86C/009/2014 EN DATE DU 28.05.2015	

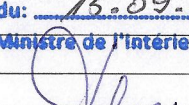Référence: 17322/85C
 Le présent document appartient à ma direction
 d'approbation de: 15.09.2014
 Le Ministère de l'Intérieur


Référence: 17322 / 80
Le présent document appartient à m
d'approbation du: 15-09-2
Le Ministre de l'Intérieur

Dan Kersch



APART
HOUSE
PHILIPP
48 route d'Arion / L-6210 Mame
Le 16/07/2015

by marc gubbin
architecte


Maître d'Ouvrage **APART HOUSE s.a.r.l**
48, route d'Arlon L- MAMER

Projet **PAP " OP DE QUAARTEN " à EHLANGE / MESS**
Rue de Roedgen - Rue Hanner Geierens à EHLANGE-SUR-MESS


Document IMPLANTATION

Dessiné par:	ACP	Signature Maître d'Ouvrage	Signature Architecte	Echelle
--------------	-----	----------------------------	----------------------	---------


Date	14.07.2015	N° Document	PA529 - PAP001 - A
------	------------	-------------	--------------------

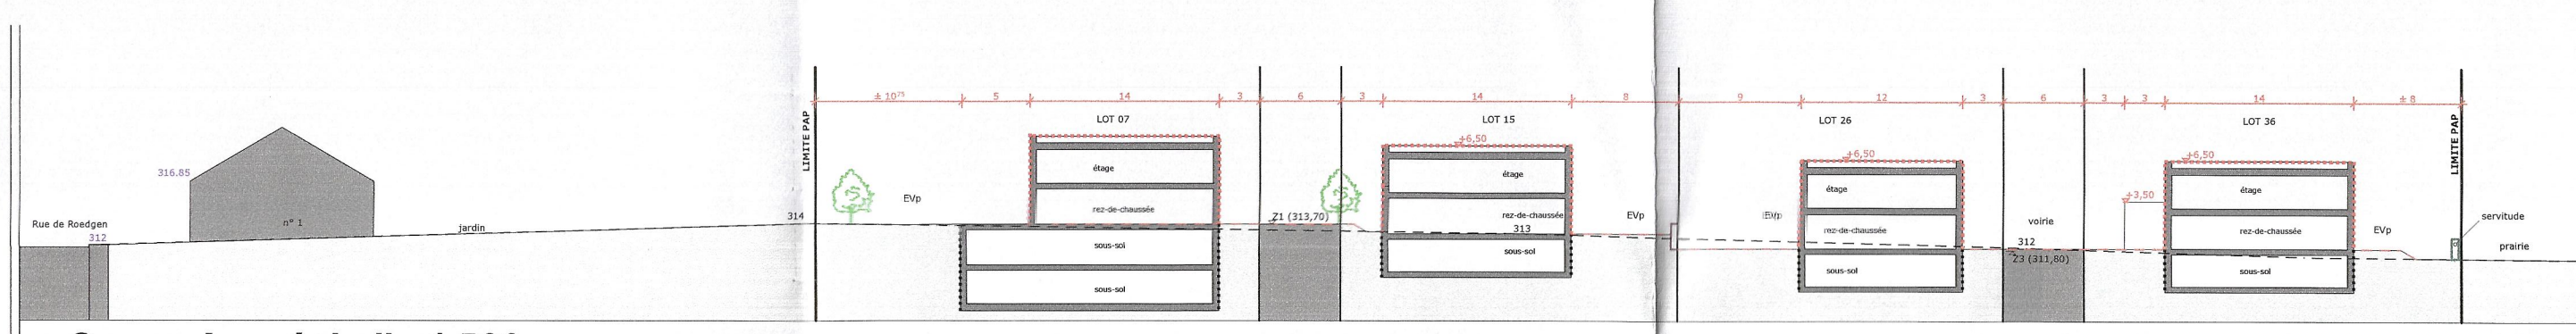


Coupe A échelle 1:500

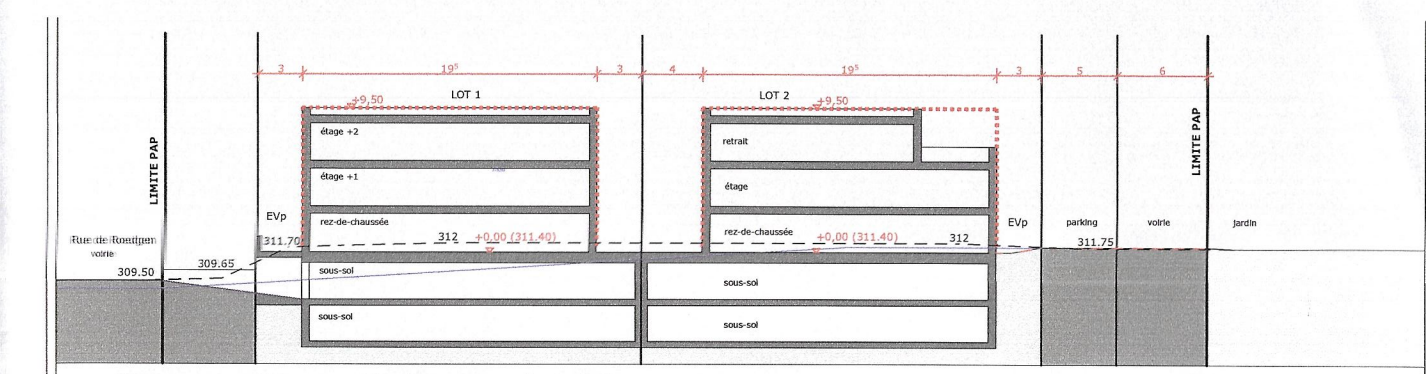


Coupe E échelle 1:500

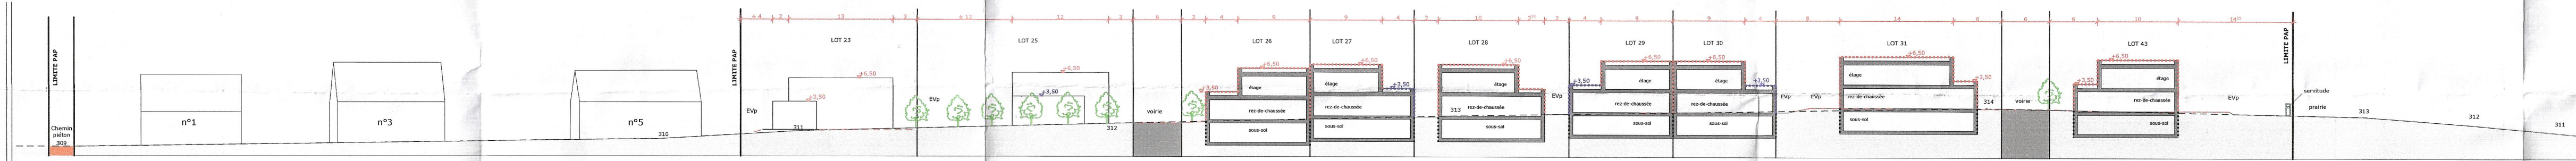


Coupe B échelle 1:500

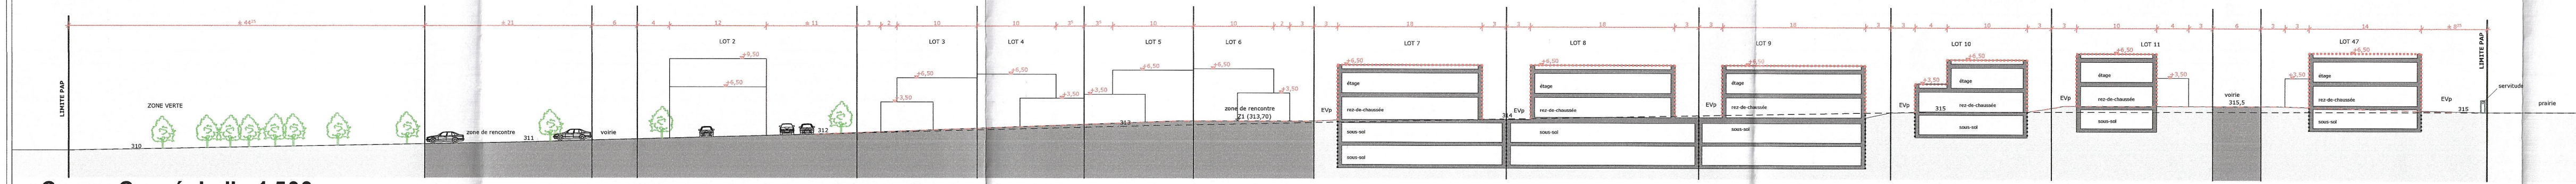

Coupe C échelle 1:500

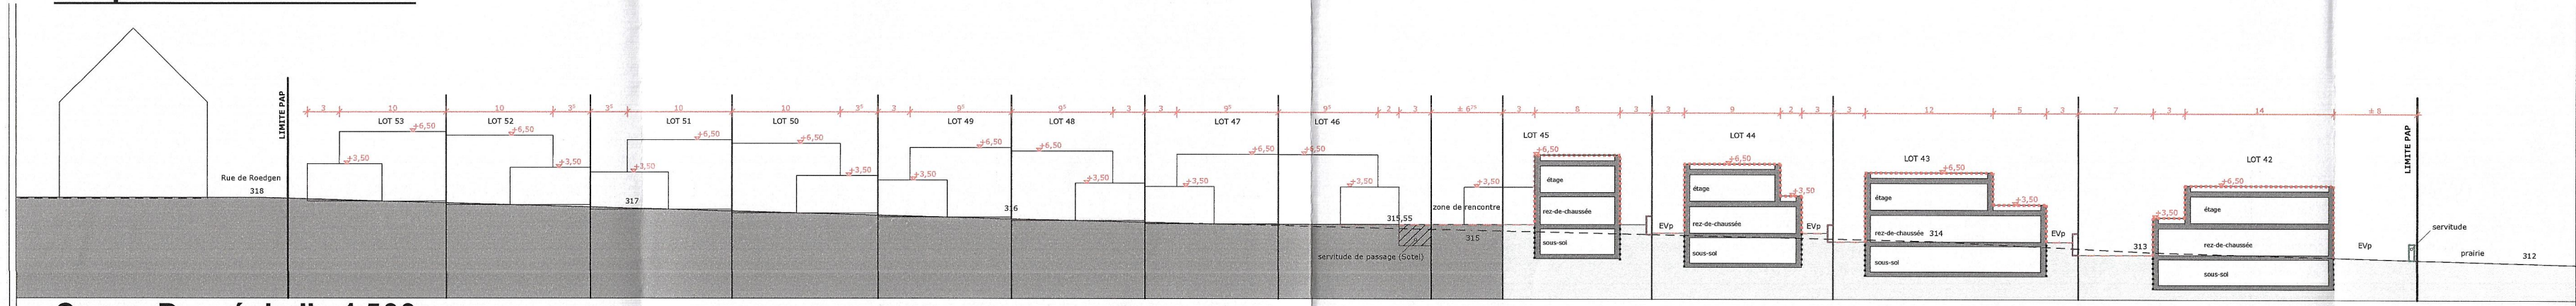

Coupe D échelle 1:500

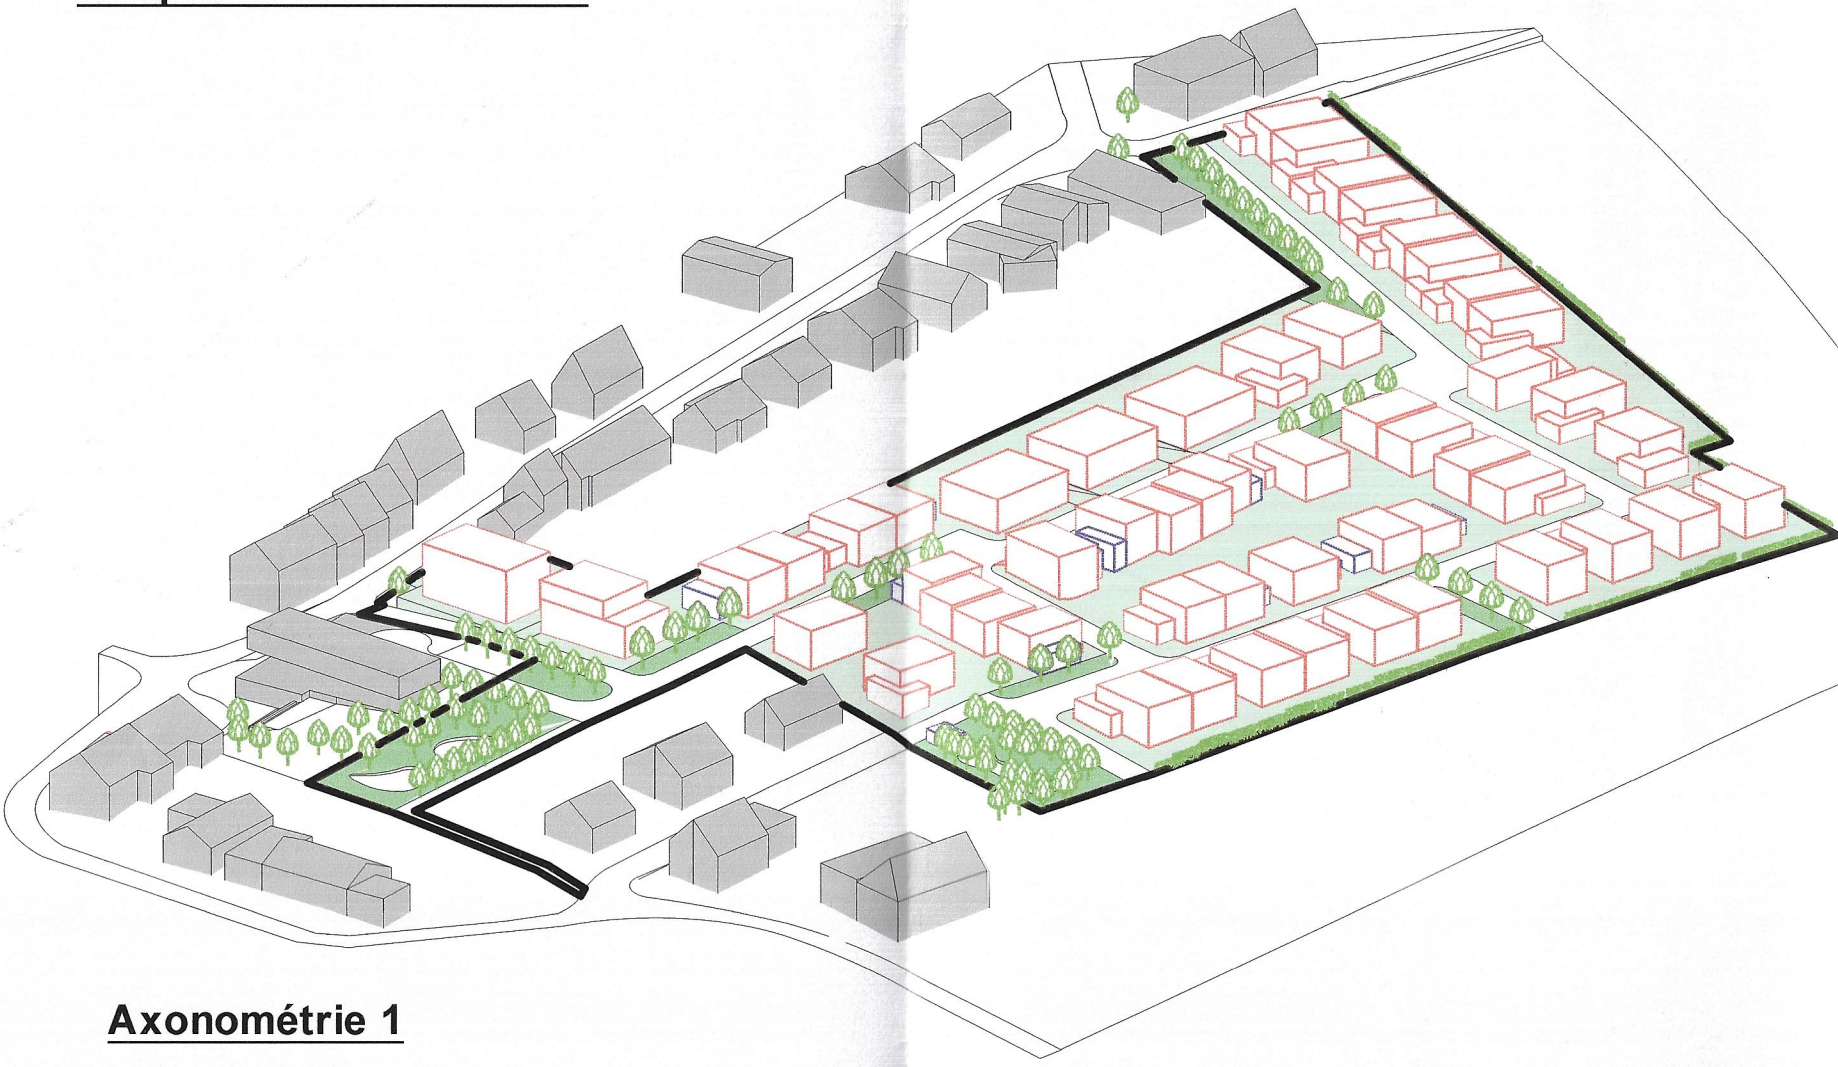

Axonométrie 1



Axonométrie 2

Référence: 12322/80C
Le présent document appartient à ma décision
d'approbation du: 15.09.2015
Le Ministre de l'intérieur
Dan Kersch

Date	14.07.2015	N° Document	PA529 - PAP002 - A
Indice	Date	Modifications	
-	27.07.2014	PREMIERE EDITION DU DOCUMENT	
A	14.07.2015	MODIFICATION SELON AVIS DU MINISTERE REF. COURRIER 17322/80C - 80C/009/2014 EN DATE DU 28.05.2015	

14, rue Robert Stumper
L-2557 LUXEMBOURG
tel : (+352) 26 26 53 - 1
e-mail : arch@gubbini.lu

48 route d'Arion / L-8210 Mamer

by marc gubbini architectes

Maître d'Ouvrage: APART HOUSE S.a.r.l.
48, route d'Arion L- MAMER

Projet: PAP " OP DE QUÄÄRTEN " à EHLANGE / MESS
Rue de Roedgen - Rue Hanner Geierens à EHLANGE-SUR-MESS

Document: COUPES & AXONOMETRIES

Dessiné par: ACP	Signature Maître d' Ouvrage	Signature Architecte	Echelle: 1:500
Contrôlé par:			

Date: 14.07.2015	N° Document: PA529 - PAP002 - A
------------------	---------------------------------