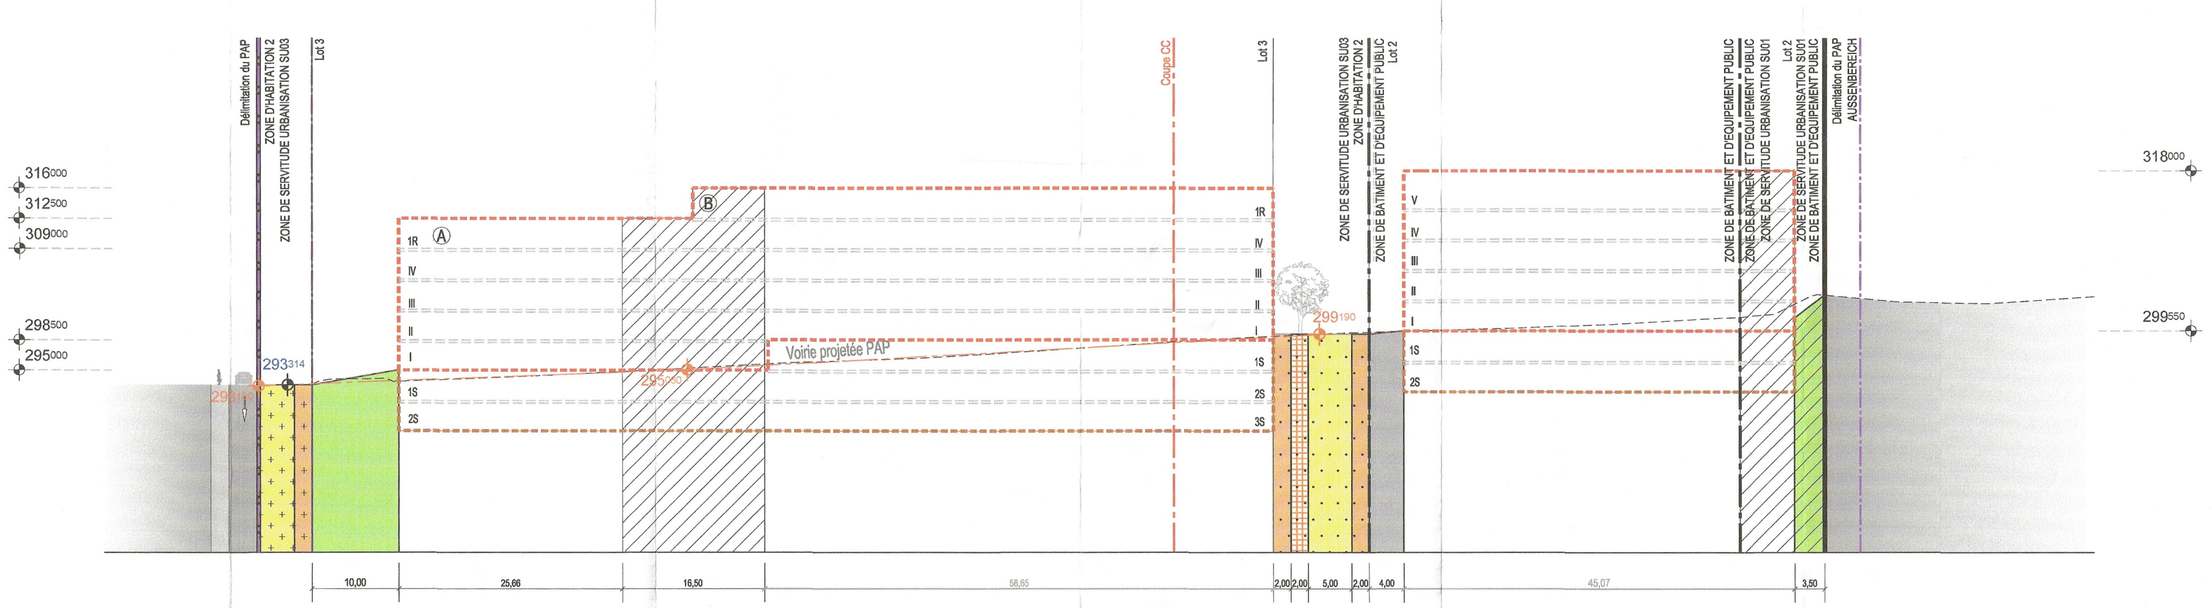

Coupe AA 1/500

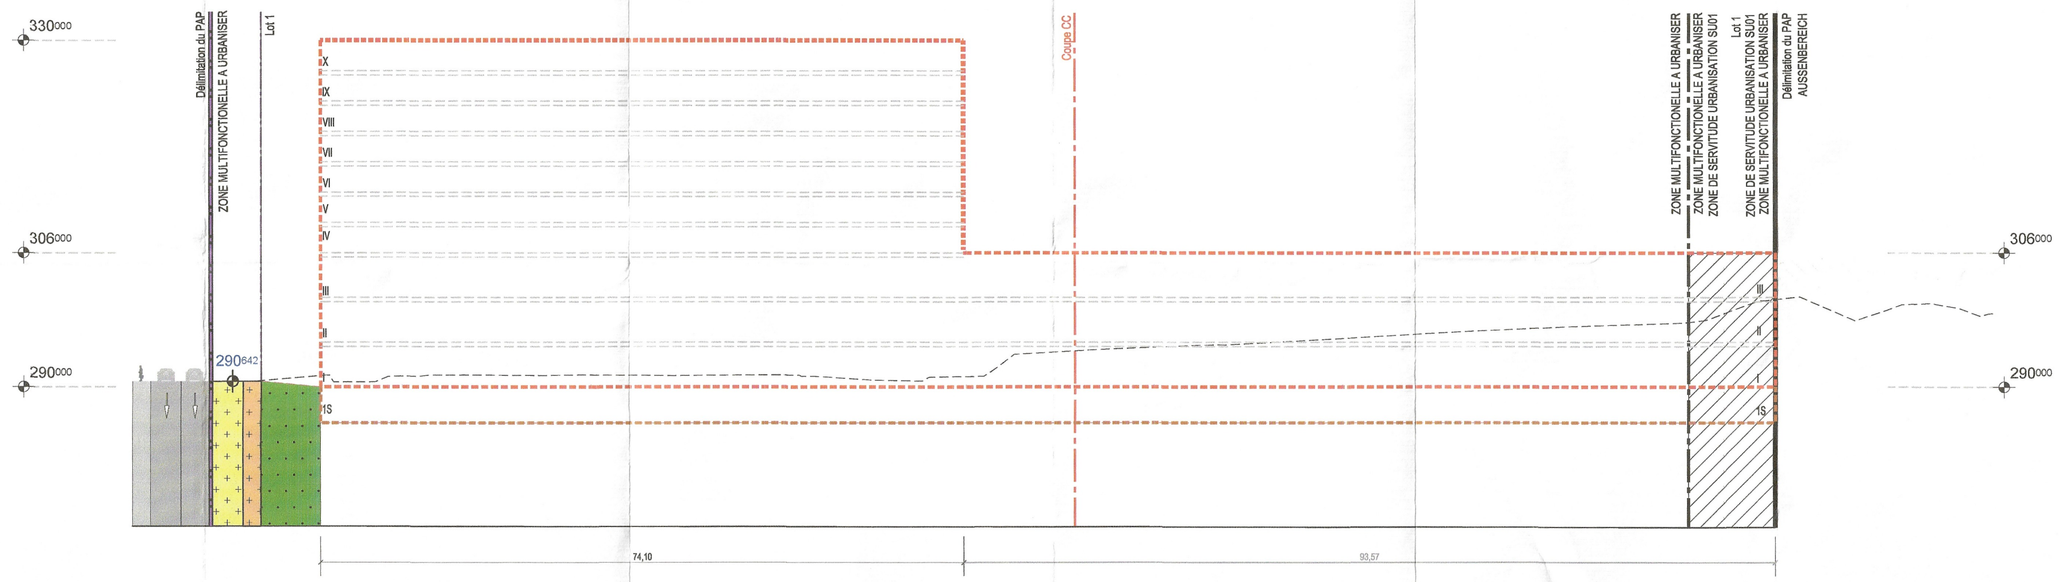

Coupe BB 1/500

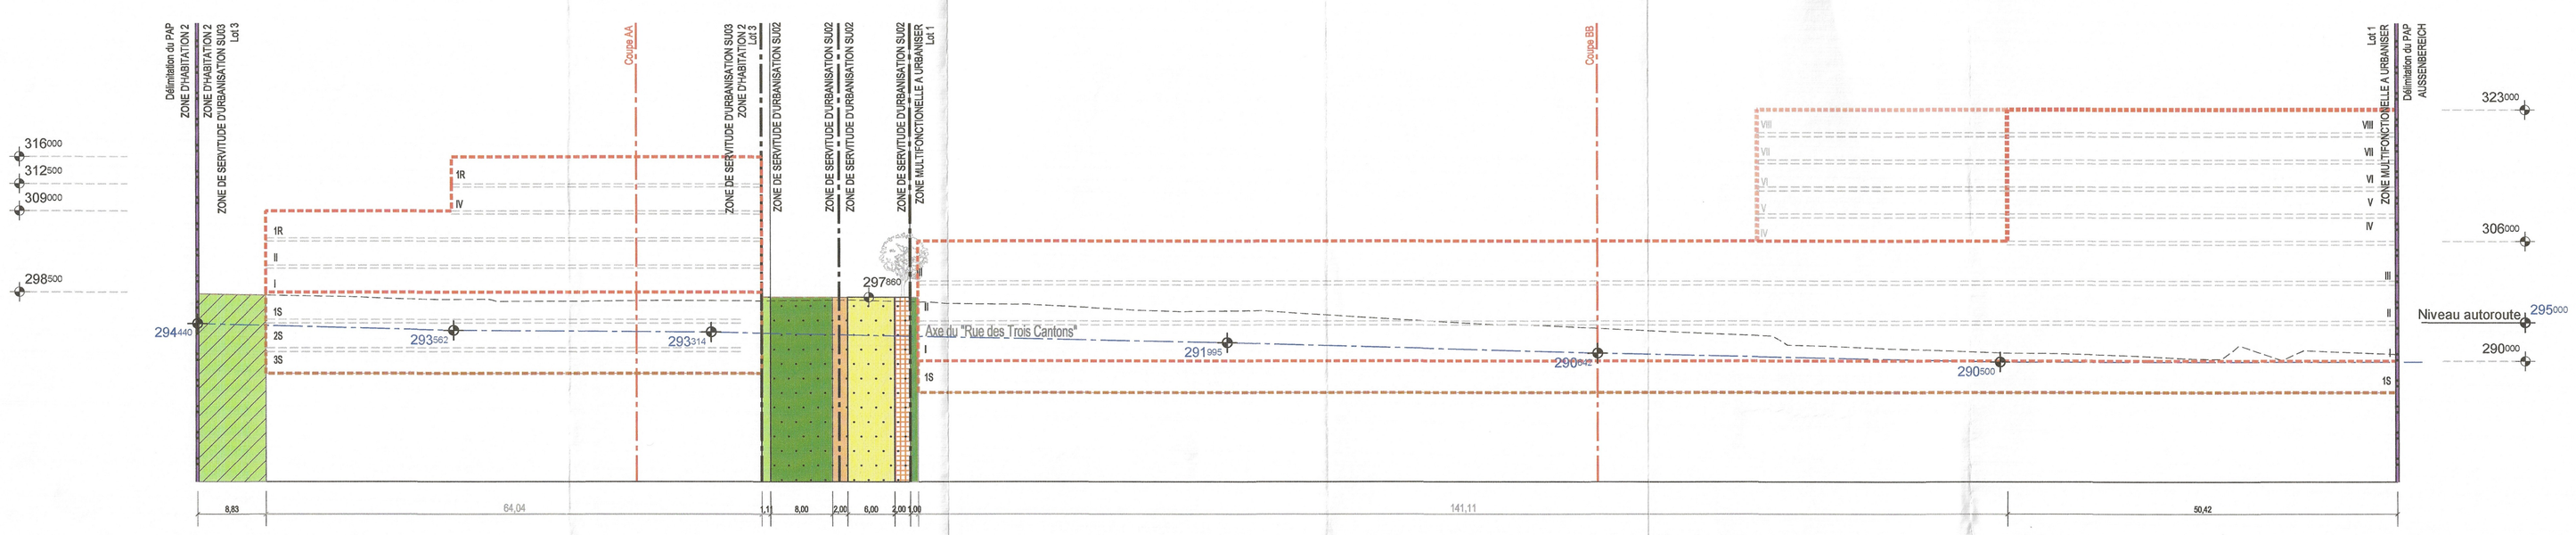

Coupe CC 1/500

Référence: 185201800
Le présent document appartient à ma décision d'approbation du: 25/07/2019
La Ministre de l'Intérieur
Taina Bofferding

DATE	INDICE	MODIFIÉ PAR	VÉRIFIÉ PAR	MODIFICATION
22/03/18	I	YSZ	YSZ	Adaptations suivant mail MO du 19/03/19
18/03/18	H	YSZ	YSZ	Adaptations suivant mesurage Terra G.O. du 12/03/19
13/02/18	G	YSZ	YSZ	Adaptations suivant cellule d'évaluation du 07/02/19 et réunion AC du 5/03/19
06/12/18	F	YSZ	YSZ	Adaptation lot 3 suivant esquisse MO de 04/12/18

DESSINÉ : Yvore schiltz | VÉRIFIÉ : Yvore Schiltz | CONTRÔLÉ : Yvore Schiltz

CLIENT :
Wickrange Messdall SA
3 Rue Jean Piret
L-2350 Luxembourg

CHANTIER :
Commune de Reckange / Mess
"Op dem Pad" à Wickrange

OBJET :
Projet d'Aménagement Particulier
Partie graphique

architecture & urbanisme 21
yvore schiltz et associés
42A, Place Guillaume II ▪ L-1648 Luxembourg
Tél: 46 15 61 - Fax : 47 30 77 - e-mail: archiws@pt.lu

ÉCHELLE : 1/500
DATE : 16/02/2018
FICHIER : 20171204_PAP_Wickrange/D_Plans/D4_Projet
PLAN N° : 20171204-AU21-001
IND. : I