



LEGENDE

ARBRES (hautes tiges):

- Ac: Acer campestre Mot HT 18-20
- Ap: Acer platanoides Mot HT 18-20
- Pa: Prunus avium Mot HT 18-20
- St: Sorbus torminalis Mot HT 18-20
- Tc: Tilia cordata Mot HT 18-20


ARBUSTES:

- Co: Corylus avellana RN 80-100
- Cr: Crataegus laevigata RN 80-100
- Eu: Euonymus europaea RN 80-100
- Li: Ligustrum vulgare RN 80-100
- Pr: Prunus spinosa RN 80-100
- Vi: Viburnum opulus RN 80-100

ARBRES (hautes tiges):



Acer campestre (érable champêtre) Acer platanoides (érable plane)

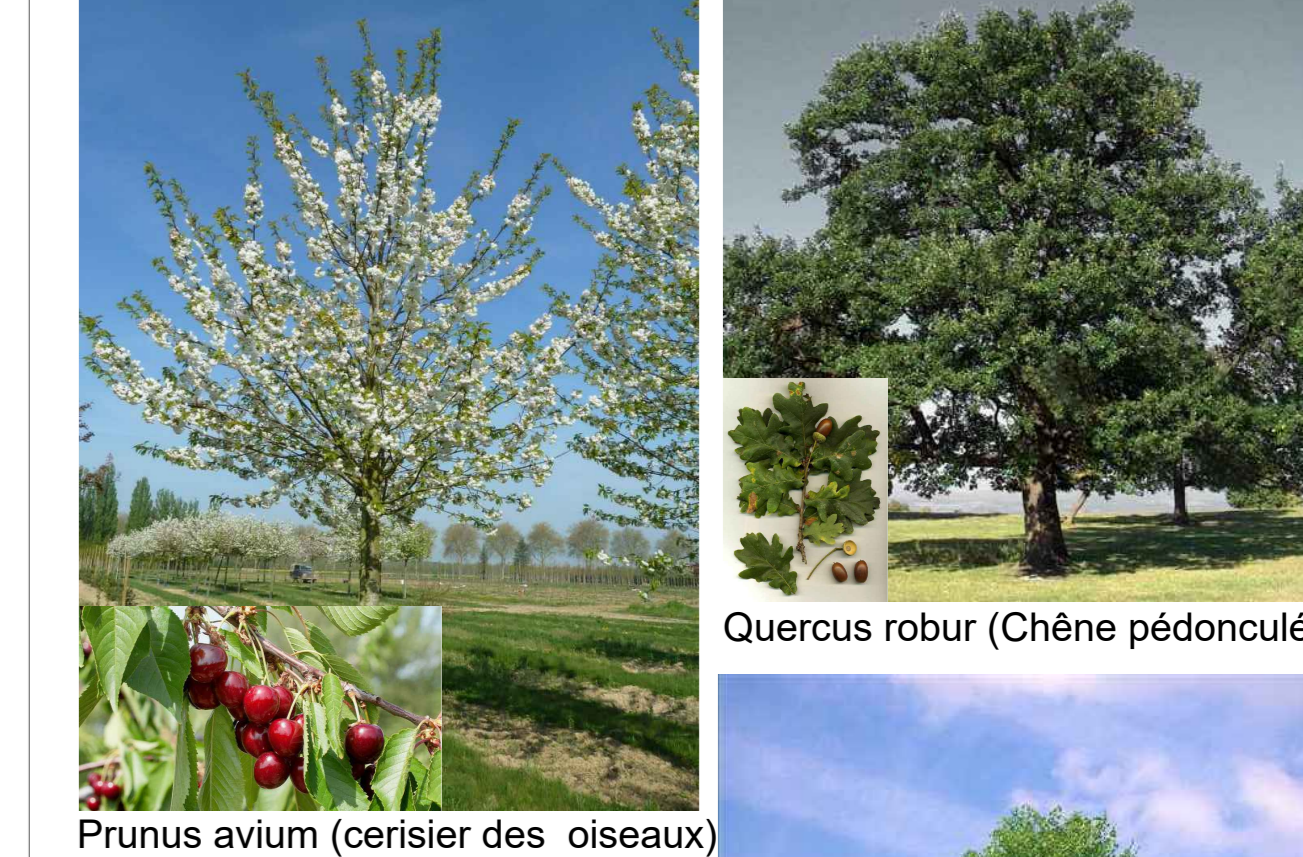


Prunus avium (cerisier des oiseaux) Quercus robur (Chêne pédonculé)



Sorbus torminalis (Aisier terminal) Tilia cordata (Tilleul à petites feuilles)

ARBUSTES:

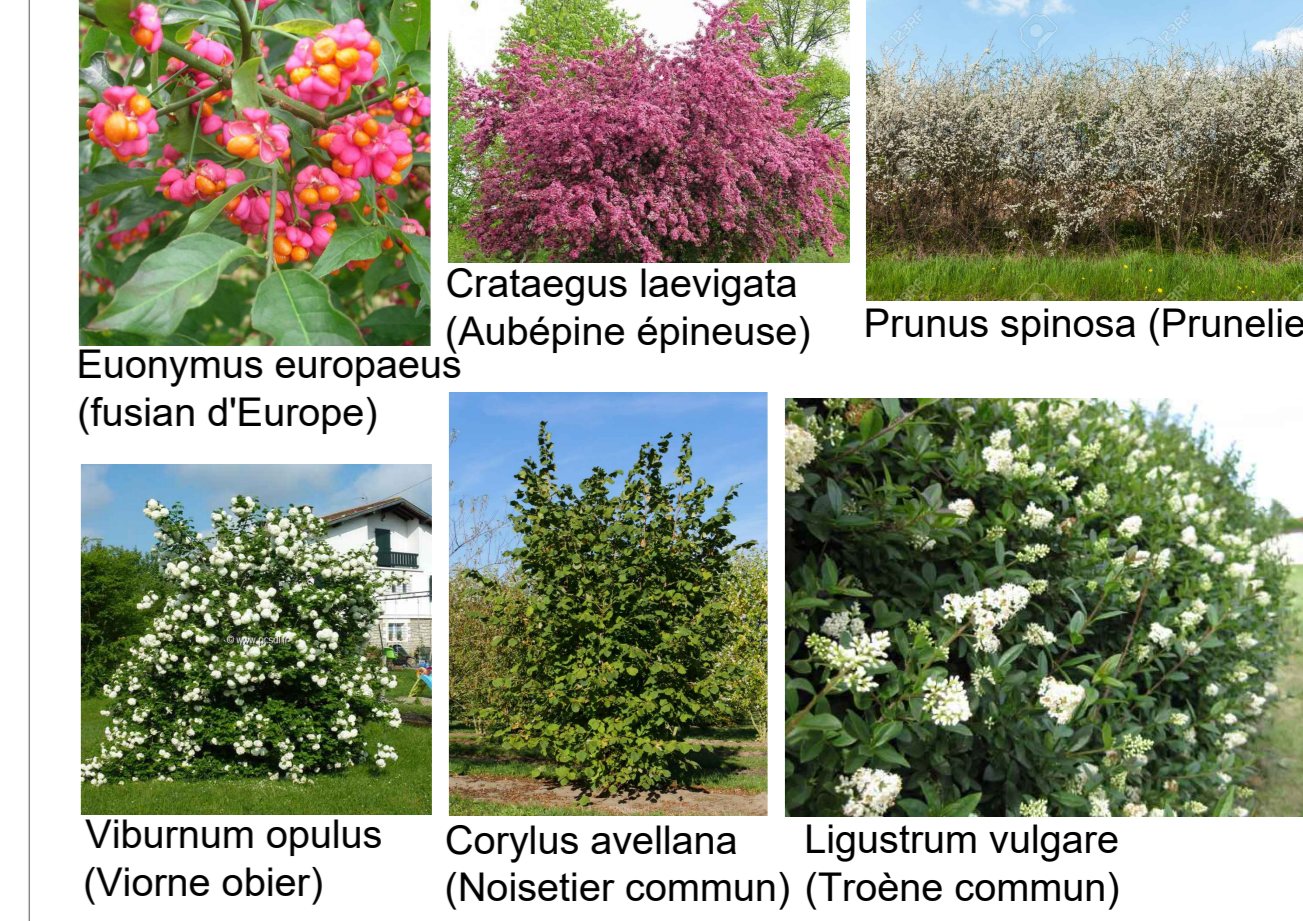

Euonymus europaeus (fusian d'Europe) Crataegus laevigata (Aubépine épineuse) Prunus spinosa (Prunelier)
Viburnum opulus (Viorne obier) Corylus avellana (Noisetier commun) Ligustrum vulgare (Troëne commun)

14/2/22	B	MKZ	CLA	Mise à jour du fond de plan
08/11/21	A	MKZ	CLA	Adaptation suite au bilan écopoints
DATE	INDICE	MODIFIE PAR	VERIFIE PAR	MODIFICATION
		M.Kuczkiewicz	Verine Le Boncka	
CLIENT : Immo BRAMESCHHOF S.A 2, rue de Limana L-7235 Bereldange				
CHANTIER : Commune de Reckange-sur-Mess "Duerfstroos" à Pissange				
OBJET : Plan d'Aménagement Particulier Plan spécifique "Plan de plantation"				
P.A.C. 08/27 - BP 108 L-1803 Capellen Fax: (+352) 26 38 01 Email: info@luxplan.lu http://www.luxplan.lu				ÉCHELLE : 1/200 DATE : 14/02/2022 PHASE : PAP IND. : 20171317 -LP- U002