



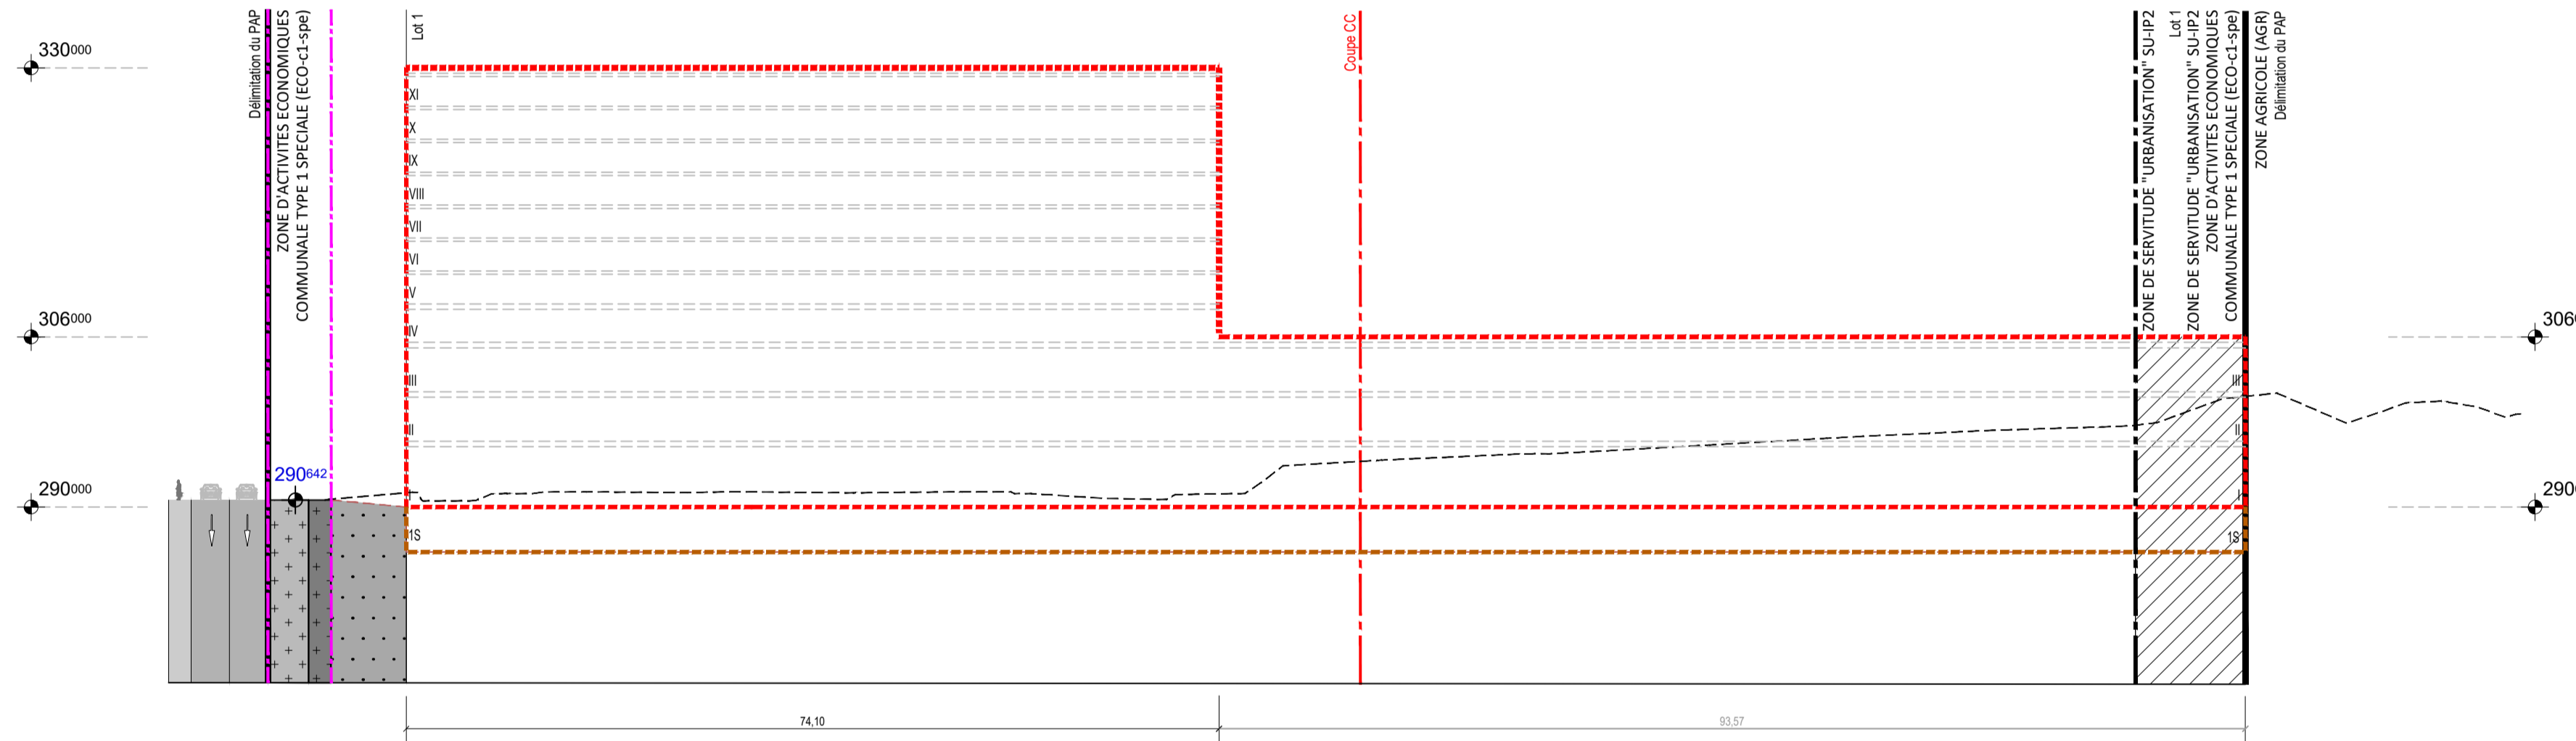

Coupe AA 1/500



Coupe BB 1/500

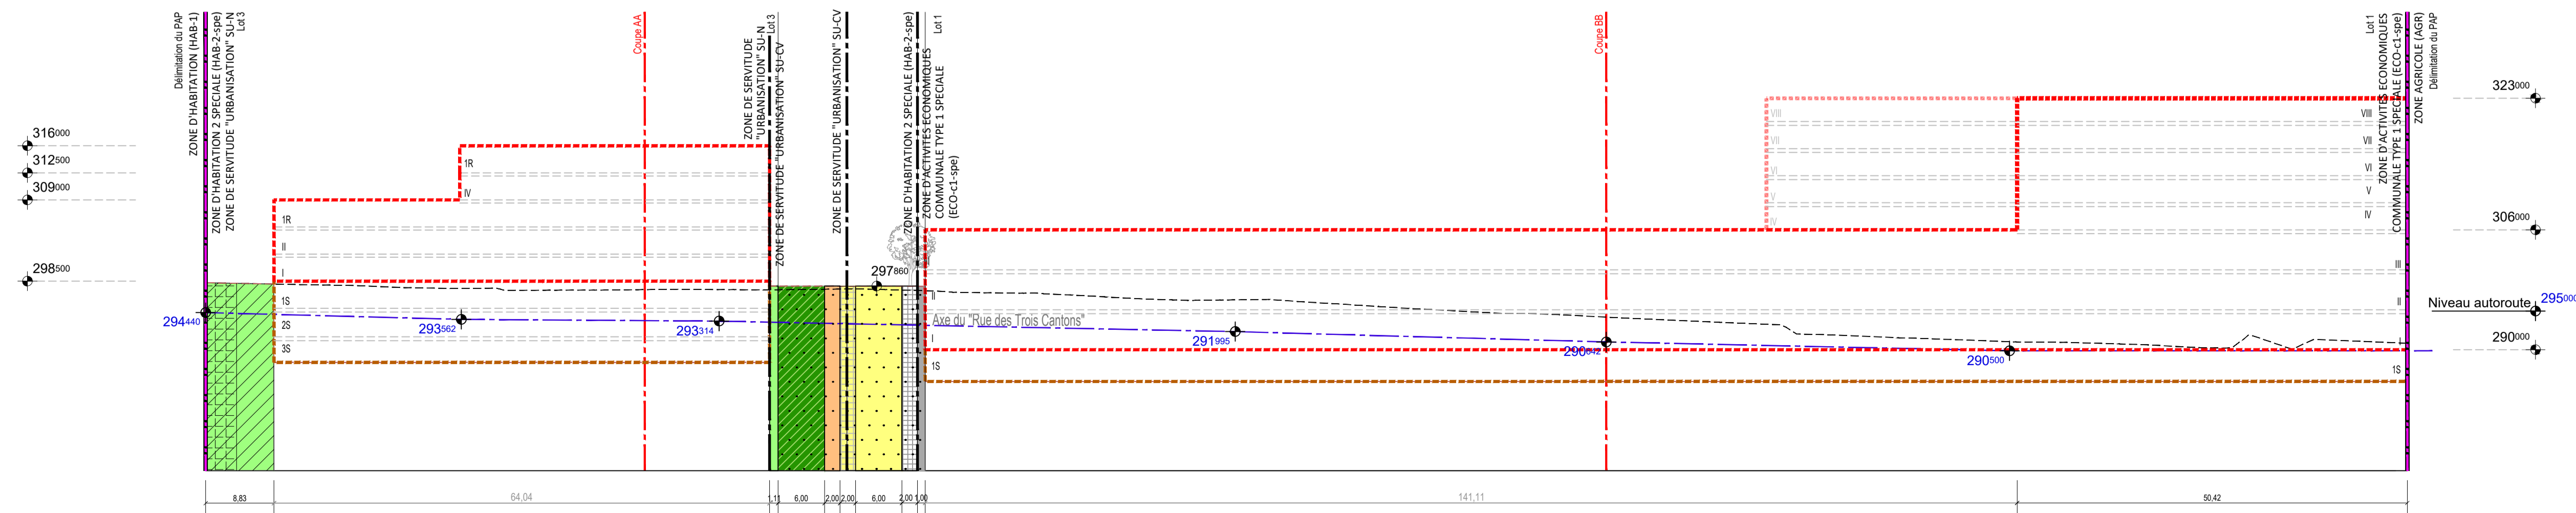

Coupe CC 1/500

04/03/21	A	JAD	SQL	Modification suite remarques MO 25.02.2021	
DATE	INDICE	MODIFÉ PAR	VERIFIÉ PAR	MODIFICATION	
DESSINÉ :	Xavier ANDRE	VERIFIÉ :	Sophie QUEVAL	CONTRÔLE :	Myriam HENGESCH
CLIENT :	Wickrange Messdall SA 3, Rue Jean Piret L-2350 Luxembourg				
CHANTIER :	Commune de Reckange / Mess "Op dem Pad" à Wickrange				
OBJET :	Modification du Plan d'Aménagement Particulier Partie graphique : coupes				
				ECHELLE : 1/500	
P.A.C. 6587 - BP-108 L-6303 Capellen G.D. de Luxembourg Tel: (+352) 26 59 0-1 Fax: (+352) 30 56 00 E-mail: info@luxplan.lu http://www.luxplan.lu		FICHER : R:\2020\20200805_LP_U_Modif_PAP_op_dem_Pad_Wickrange\0_Plan\04_Proj1 DATE : 26/02/2021 PHASE : Modif. PAP PLAN N° : 20200805 -LP- U001 IND. A			