

**Fond de plan**

- Parcelle cadastrale (PCN 2017)
- Bâtiment (PCN 2017)
- Délimitation du degré d'utilisation du sol
- Cours d'eau
- Délimitation de la zone verte
- Limite communale

**Zones urbanisées ou destinées à être urbanisées**

- Zones d'habitation**
  - HAB-1 zone d'habitation 1
  - HAB-2-spz zone d'habitation 2 spéciale
- Zones mixtes**
  - MIX-V zone mixte villageoise
  - MIX-R zone mixte rurale

**Zones vertes**

- AGR zone agricole
- FCR zone forestière
- VE zone de verdure

**Zones de bâtiments et d'équipements publics**

- BEP Zone de bâtiments et d'équipements publics
- BEP-spz Zone de bâtiments et d'équipements publics spéciale
- BEP-esp Zone de bâtiments et d'équipements publics - Espaces publics
- BEP-jcd Zone de bâtiments et d'équipements publics - Jardins communaux
- BEP-act Zone de bâtiments et d'équipements publics - Ateliers communaux

**Zones d'activités**

- ECO-et zone d'activités économiques communale type 1
- ECO-et-spz zone d'activités économiques communale type 1 spéciale

**Zones superposées**

- Zone soumise à un plan d'aménagement particulier "nouveau quartier"

Représentation schématique du degré d'utilisation du sol pour les zones soumises à un plan d'aménagement particulier "nouveau quartier"

DES	DES	DES	DES
ESS	ESS	D	ESS

Ref. AC	Ref. Min. Int.	Localité	Lieu-dit / Rue	Date d'approbation	Catégorie PAZ-QU/PAZ-AC
118	1094	Reckange	Am Kiesel	31/02/1996	OE
121	1107/90C	Reckange	1-32 am Dall	06/10/1999	OE
136	1306/90C	Limpach	Arlé des Wärdchen	24/12/2003	OE
141	14181/90C	Reckange	Rue Neuve	13/07/2005	OE
149	14589/90C	Reckange	An der Reckgell	30/09/2008	OE
151	15647/90C	Reckange	Rue Neuve	29/01/2009	OE
153A	15542/90C	Roedgen	An der Neeratz	21/03/2009	OE
153	16022/90C	Ehlinge	Rue der Krosse	23/08/2010	OE
157	16428/90C	Reckange	In dem Viechen Leim	06/03/2012	OE
159	16203/90C	Limpach	Rue du Puer au Am Hédere	14/07/2011	OE
164	16686/90C	Ehlinge	Rue des Trois Carrières	29/03/2013	OE
166	17399/90C	Reckange	Arlé Schaffere	16/05/2017	OE
169	17522/90C	Ehlinge	Dip der Oelbären	13/08/2015	OE
170	17811/90C	Limpach	Rue du Buisseau	30/05/2018	OE
172	17458/90C	Reckange	Rue JP Hölger	23/03/2016	OE
173	18277/90C	Reckange	Rue JP Hölger	13/09/2018	OE
175	17813/90C	Reckange	Rue de la Montre	en procédure	OE
176	18176/90C	Ehlinge	Marne Gendebour de Gentes	23/08/2018	OE
180	18527/90C	Limpach	Dip Wäschchen à	12/09/2018	NQ
185	18528/90C	Wickrange	Dip dem Pad	en procédure	NQ

**Zone d'aménagement différé**

**Zone de servitude "urbanisation"**

**Zone de servitude "couloirs et espaces réservés"**

**Secteur et éléments protégés d'intérêt communal**

- secteur protégé de type "environnement construit"
- construction à conserver
- peint patrimoine à conserver
- mur à conserver
- alignement d'une construction existante à préserver
- gabarit d'une construction existante à préserver
- Zone de bruit

**Zones ou espaces définis en exécution de dispositions spécifiques relatives à l'aménagement du territoire**


- plan directeur sectoriel "transport"
- plan directeur sectoriel "paysages"
- à la protection de la nature et des ressources naturelles

**Indications spécifiques**

- Zone de circulation et de stationnement
- secteur protégé de type "vestiges archéologiques" (dommes CNRA 22/01/2016)
- Biozones
  - Habitat d'espèces selon Art 17 et/ou habitat essentiel selon Art 21

Pour une raison de lisibilité les étiquettes des zones n'ont pas été reportées sur le plan de localisation à l'échelle 1:10000ème

Vote définitif du Conseil Communal	Ref.: 80C/016/2018	Date: 04/07/2019
Approbation du Ministre ayant l'Environnement dans ses attributions	Ref.: 86614	Date: 07/10/2019
Approbation définitive du Ministre de l'Intérieur	Ref.: 80C/016/2018	Date: 16/01/2020
Projet devient Plan (document applicable)	Ref.: 80C/016/2018	Date: 16/01/2020

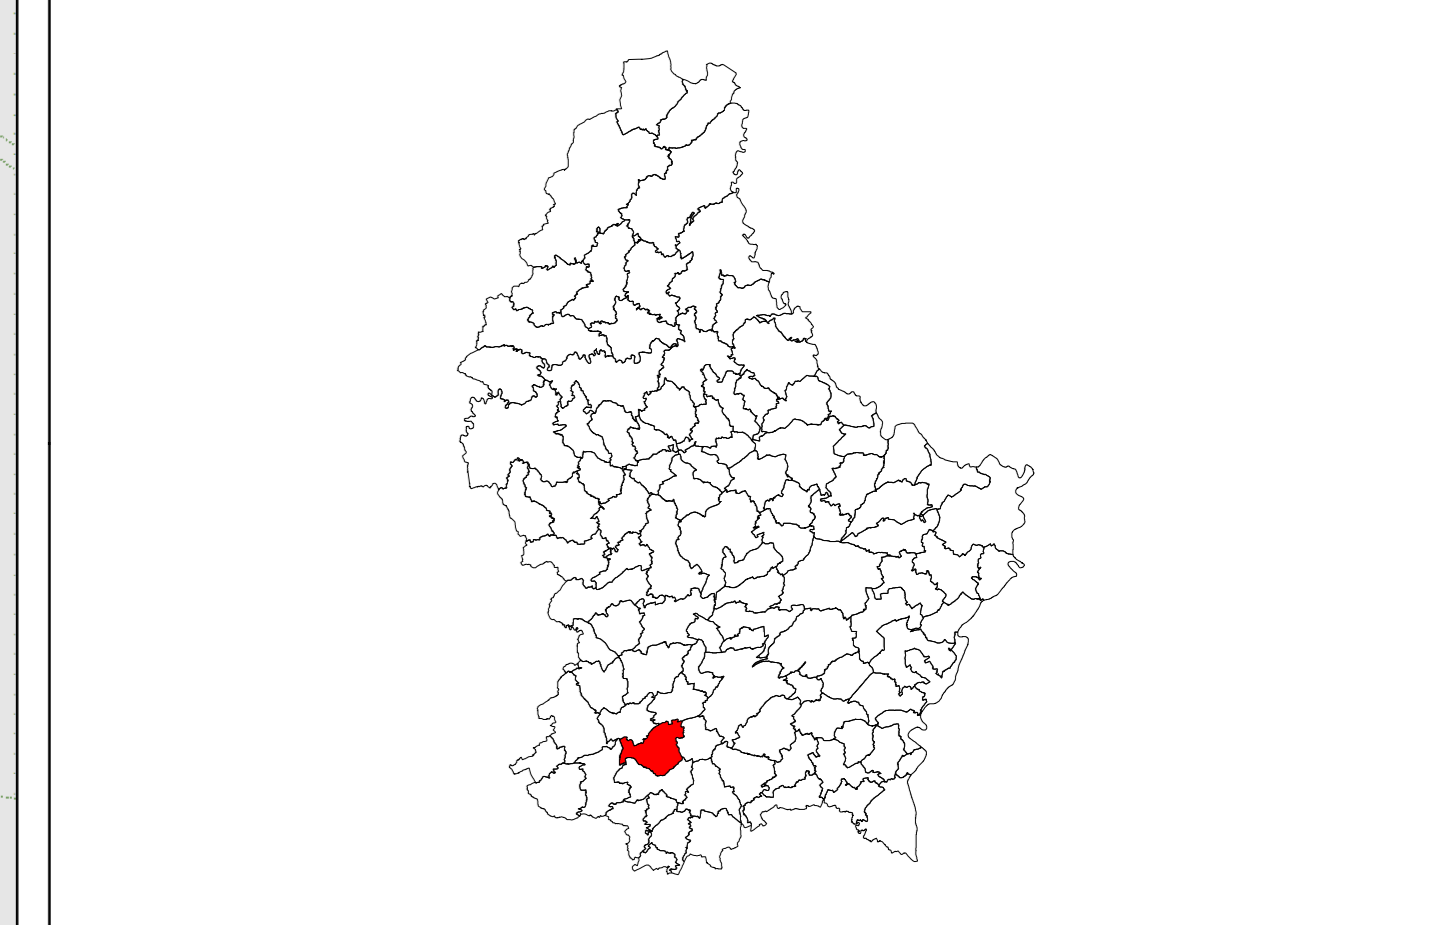

DATE	INDICE	MODIFIÉ PAR	VÉRIFIÉ PAR	MODIFICATION
2019/02/01	B	BEZ	CLA	Vision préliminaire suite aux plans directeurs sectoriels (en vigueur 01.03.2021)
2020/01/16	A	BEZ	NQD	Modifications suite à la Réunion ST du 24/01/2020

DESIGNÉ: Ben Schmetz      VÉRIFIÉ: Noémie Klockebring      CONTRÔLÉ: Maelin Gertz

CLIENT: **ADMINISTRATION COMMUNALE DE RECKANGE-SUR-MESS**

PROJET: **PLAN D'AMENAGEMENT GENERAL SITUATION PROJETEE - PLAN DE LOCALISATION**

LOCALITE(S): **Commune de Reckange-sur-Mess**

CONTACT: P.A.C. 85 - 87, BP: 106 L-8333 Capellen G.-D. de Luxembourg, Tél: (+352) 26 390 - 1, Fax: (+352) 30 56 09, E-mail: luxplan@pt.lu

DATE: 31 August 2021

FOUNDER: R2006/200618FTU LP, Reckange, PAQD, Plans 020, PAQD 020, PAQD Situations, ardenne@ardennes.lu

PLAN N°: 200618FTU\_LP\_SP\_00210825\_10k