



Coupe AA 1/500

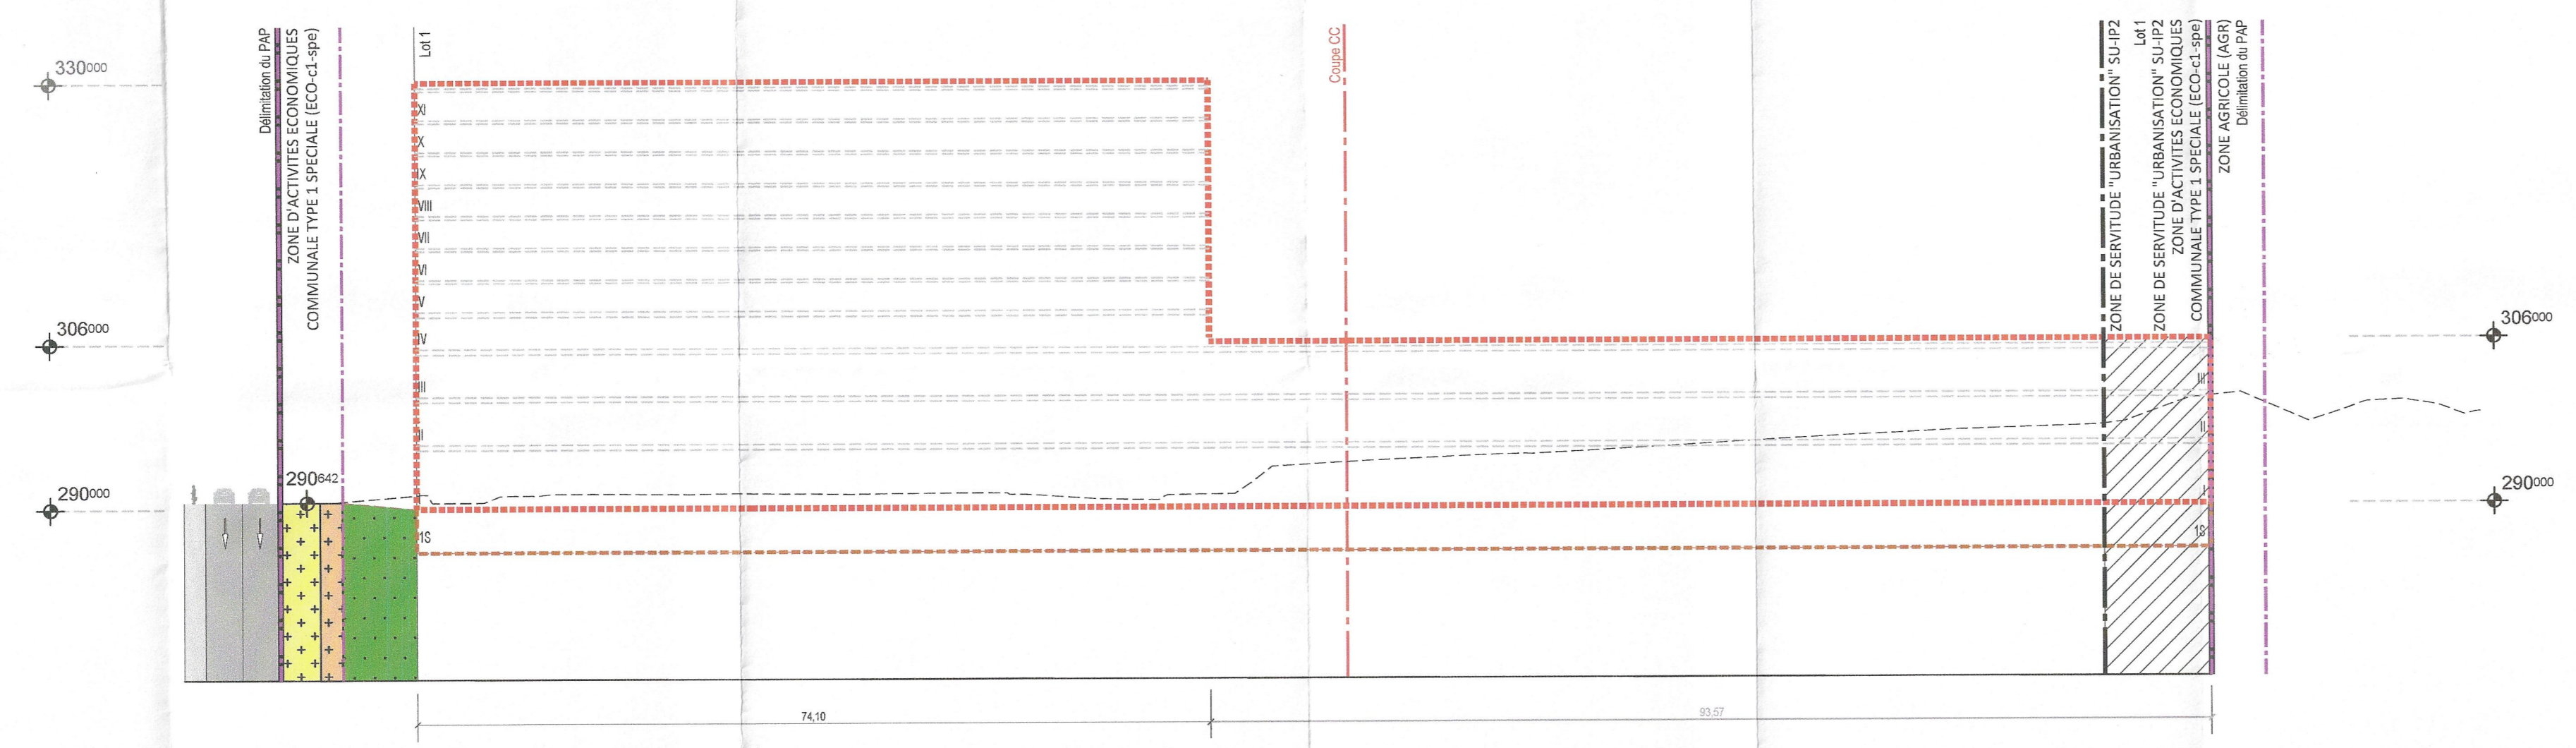

Coupe BB 1/500

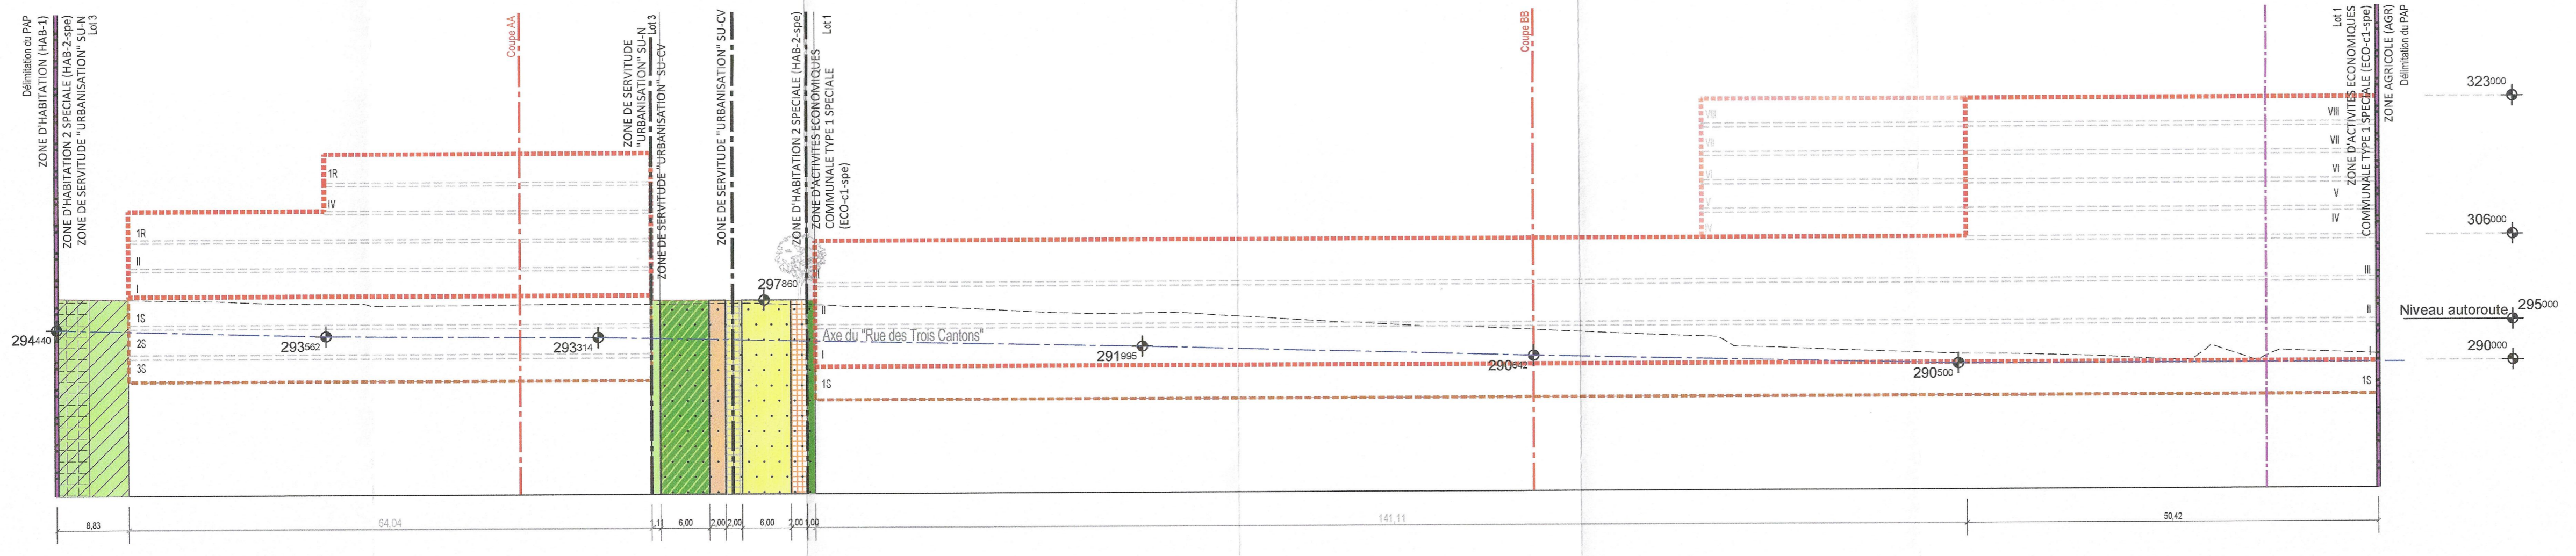

Coupe CC 1/500

Référence: 18520/PAP/180C
 Le présent document appartient à ma décision
 du: 23/08/2024
 Le Ministre des Affaires Intérieures
 Léon Gloden

25/09/23	A	JAD	MMT	Modifications suite aux remarques MO 13.09.2023
DATE	INDICE	MODIFIE PAR	VERIFIE PAR	MODIFICATION
DESSINE :	Jill AREND	VERIFIE :	Michel MODERT	CONTROLE :
CLIENT : Wickrange Messdall SA 3, Rue Jean Piret L-2350 Luxembourg				
CHANTIER : Commune de Reckange / Mess "Op dem Pad" à Wickrange				
OBJET : Modification du Plan d'Aménagement Particulier n°2 Partie graphique : coupes - Version coordonnée				
ÉCHELLE :				1/500
FICHER :				
DATE :	25/07/23	PHASE :	Modif. PAP	
PLAN N° :	20231944 -LP- U001	IND.	A	

LUXPLAN S.A.
Ingénieurs conseils

4, rue Albert Simon
 L - 5315 Correm
 G-30, de Luxembourg
 Tél: (+352) 29 39 01
 Fax: (+352) 29 58 09
 E-mail: info@luxplan.lu
 http://www.luxplan.lu