
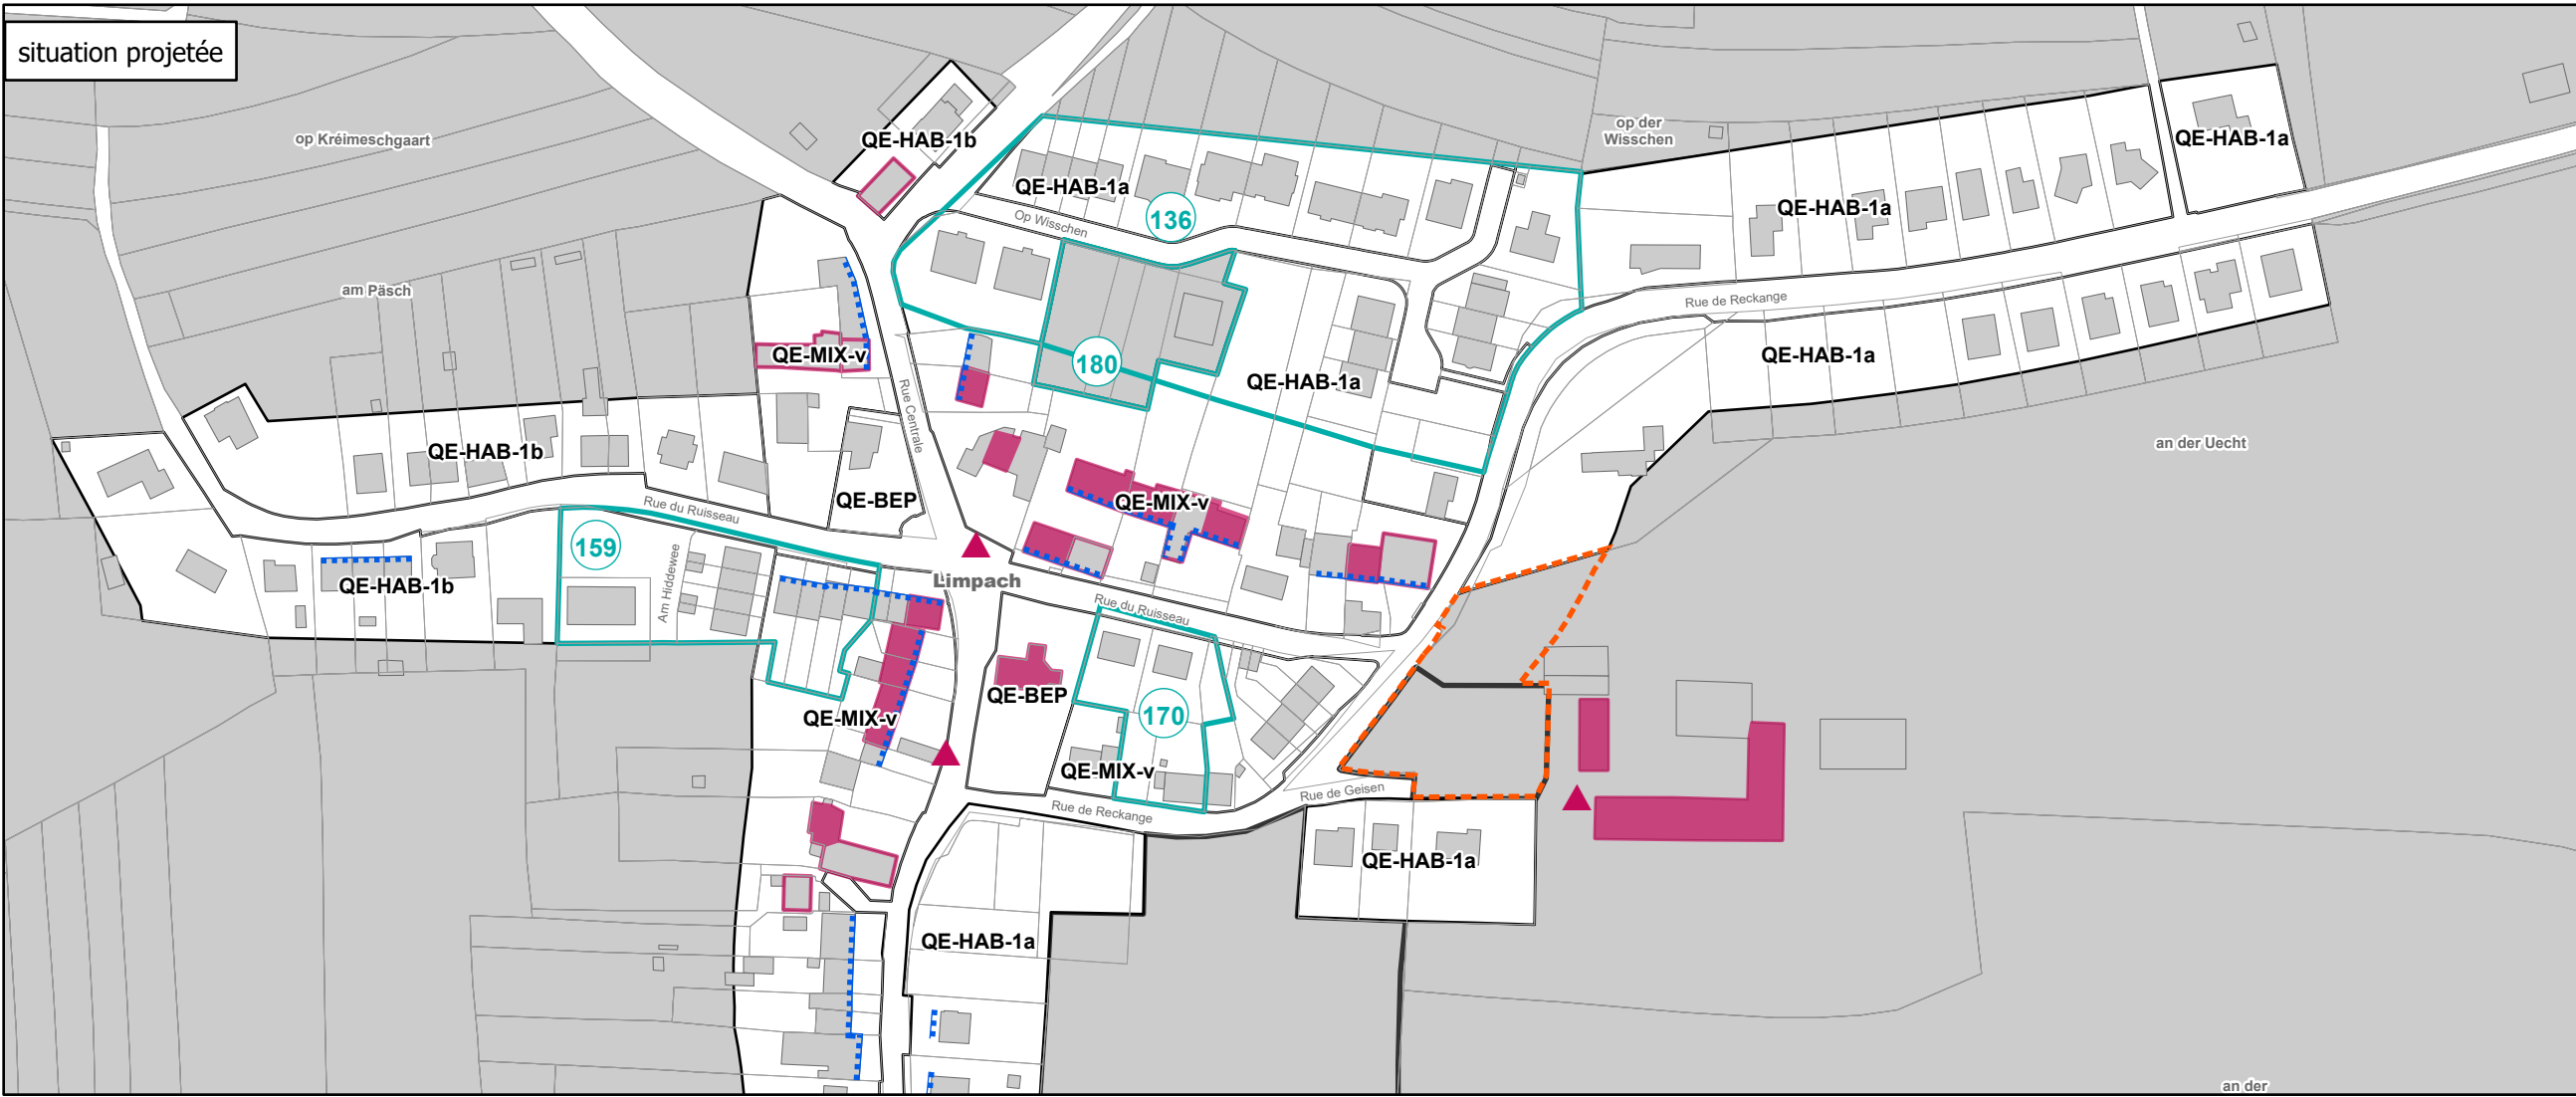


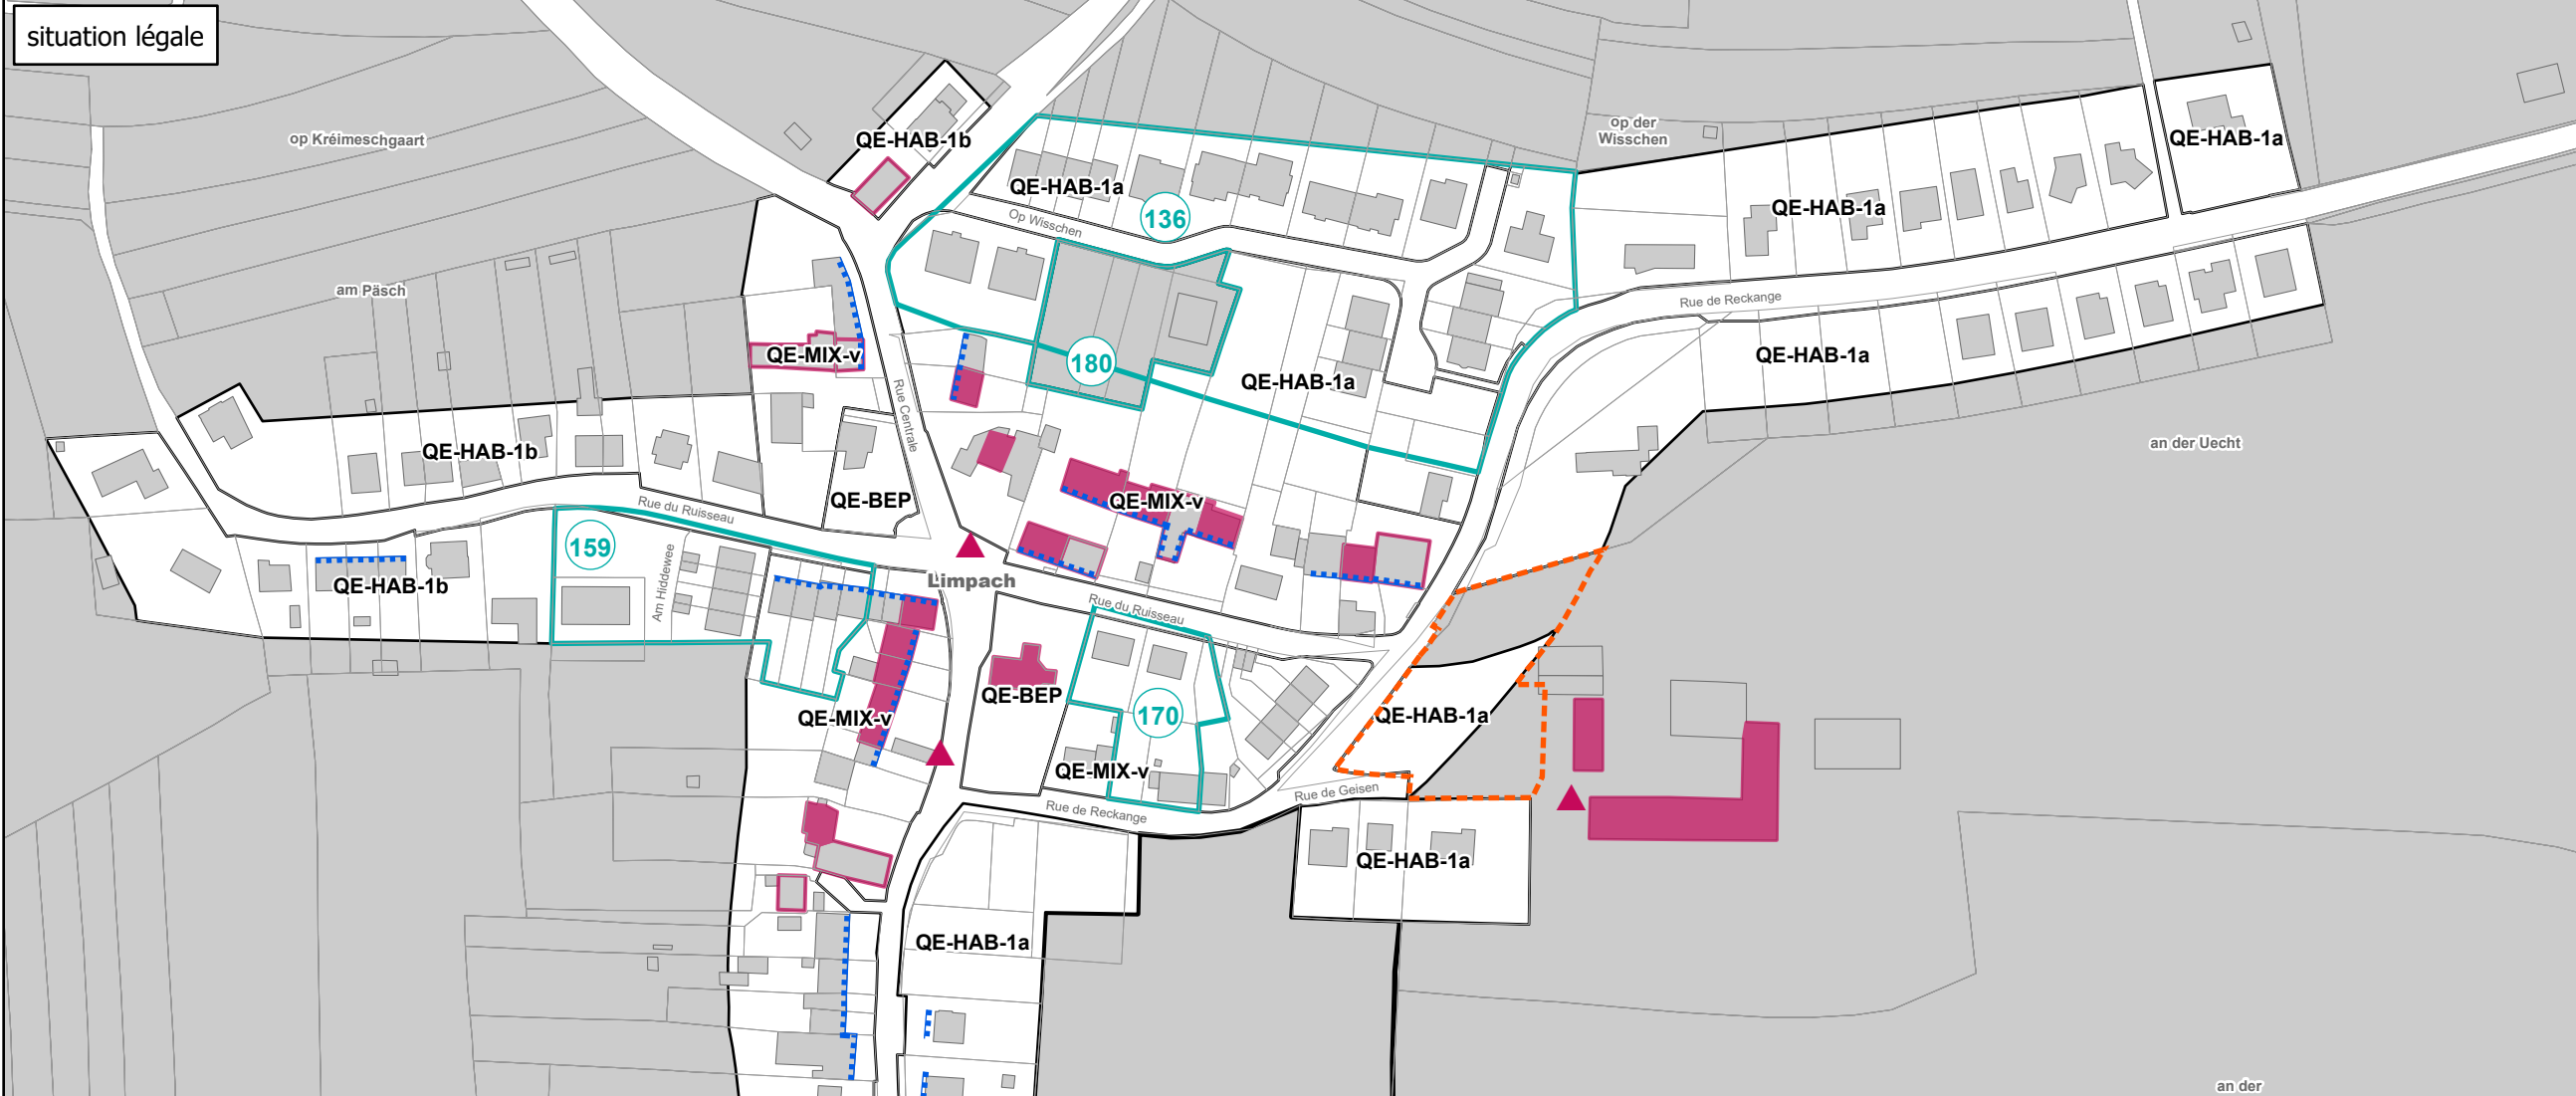

Délimitation de la modification

Fond de plan

Parcelaire (PCN 2017)

Bâtiment (PCN 2017)

Cours d'eau

Limite communale

Zone destinée à être urbanisée soumise à PAP NQ

Délimitation des PAP QE

QE HAB-1a

Quartier d'habitation 1a

QE HAB-1b

Quartier d'habitation 1b

QE MIX-v

Quartier mixte villageois

QE BEP

Quartier de bâtiments et d'équipements publics

QE BEP-vert

Quartier de bâtiments et d'équipements publics - Vert

QE ECO-1

Quartier d'activités économiques communal type 1

Quartier spécifique "environnement construit"

Indications supplémentaires

Petit patrimoine à conserver

Construction à conserver

Gabarit d'une construction existante à préserver

Mur à conserver

Alignement d'une construction existante à préserver

Plan d'aménagement particulier approuvé et maintenu en application

Réf. AC	Réf. Min. Int.	Localité	Lieu-dit / Rue	Date d'approbation	Catégorie
118	10804	Reckange	Am Kiesel	31/03/1996	QE
121	11009/80C	Reckange	1-52 am Dall	04/10/1999	QE
136	12806/80C	Limpach	Auf der Wieschen	14/10/2003	QE
141	14381/80C	Reckange	Rue Neuve	13/07/2005	QE
149	15588/80C	Reckange	An der Reispelt	30/09/2008	QE
151	15647/80C	Reckange	Rue Neuve	20/01/2009	QE
152A	15542/80C	Roesgen	An der Neuwass	21/01/2009	QE
153	16022/80C	Ehlange	Rue de l'Ecole	15/09/2010	QE
157	16428/80C	Reckange	In dem kleinen Leim	06/03/2012	QE
159	16263/80C	Limpach	Rue du Ruisseau/Am Hiddewee	14/07/2011	QE
164	16686/80C	Ehlange	Rue des Trois Cantons	20/02/2013	QE
166	17799/80C	Reckange	Aal Schefferei	16/05/2017	QE
169	17322/80C	Ehlange	Op de Quäärten	15/09/2015	QE
170	17311/80C	Limpach	Rue du Ruisseau	30/05/2018	QE
172	17458/80C	Reckange	Rue IP Hölger	23/03/2018	QE
173	18217/80C	Reckange	Rue IP Hölger	12/09/2018	QE
175	17853/80C	Reckange	Rue de la Montée	en procédure	QE
176	18176/80C	Ehlange	Hanner Geirens/rue du Centre	12/09/2018	QE
180	18252/80C	Limpach	Op Wisschen II	12/09/2018	NQ
185	18520/80C	Wickrange	Op dem Pad	en procédure	NQ

Localisation de la commune

INDICE	DATE	MODIFIÉ PAR	VÉRIFIÉ PAR	MODIFICATION

MATRE D'OUVRAGE

ADMINISTRATION COMMUNALE DE RECKANGE SUR MESS

PROJET

MODIFICATION DU PLAN D'AMENAGEMENT PARTICULIER "QUARTIER EXISTANT" - PLAN DE REPERAGE " RUE DE GEISEN" A LIMPACH

OBJET

SITUATION LEGALE ET PROJETEE

BUREAU D'ETUDES

LSCG

4, rue Albert Simon
L-5315 Contern
T (+352) 26 390-1
LSC360.lu

DESSINÉ PAR

Viviane KEILS

DATE

25/11/2025

VÉRIFIÉ PAR

Nadine KLOCKENBRING

ÉCHELLE

1:2.500

CONTROLÉ PAR

FICHER

P:\LSC360\2022\20220902_LP_U_ModPAG_Reckange_Rue de Geisen_Limpach_PlanPDP

PLAN N°

20220902_URB_ModPAP-QE_RECK_Rue de Geisen_situation légale et projetée

1. Tous les documents et les données sont à l'usage des seuls destinataires pour lesquels ils sont destinés. Toute réimpression ou utilisation non autorisée sans la permission écrite du propriétaire est formellement interdite.

2. Toute réimpression ou utilisation non autorisée sans la permission écrite du propriétaire est formellement interdite.

3. Les plans sont soumis à la validation des modifications et des conditions de chantier le cas échéant.