


Coupe transversale - lot 2

Coupe transversale - lot 4

Coupe transversale - lot 5

Coupe transversale - lot 6


Coupe transversale - lot 7

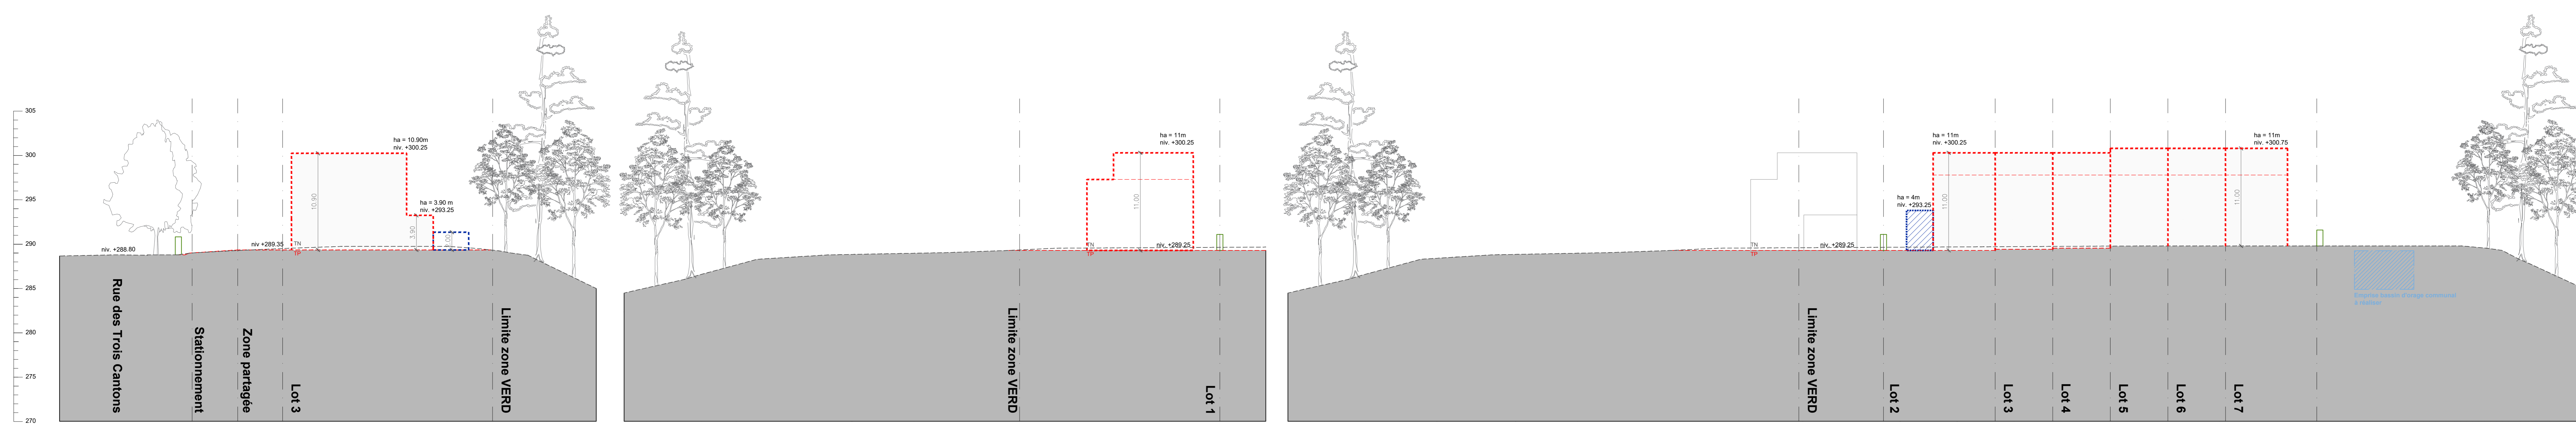

Coupe transversale - lot 3

Coupe transversale - lot 1

Coupe longitudinale

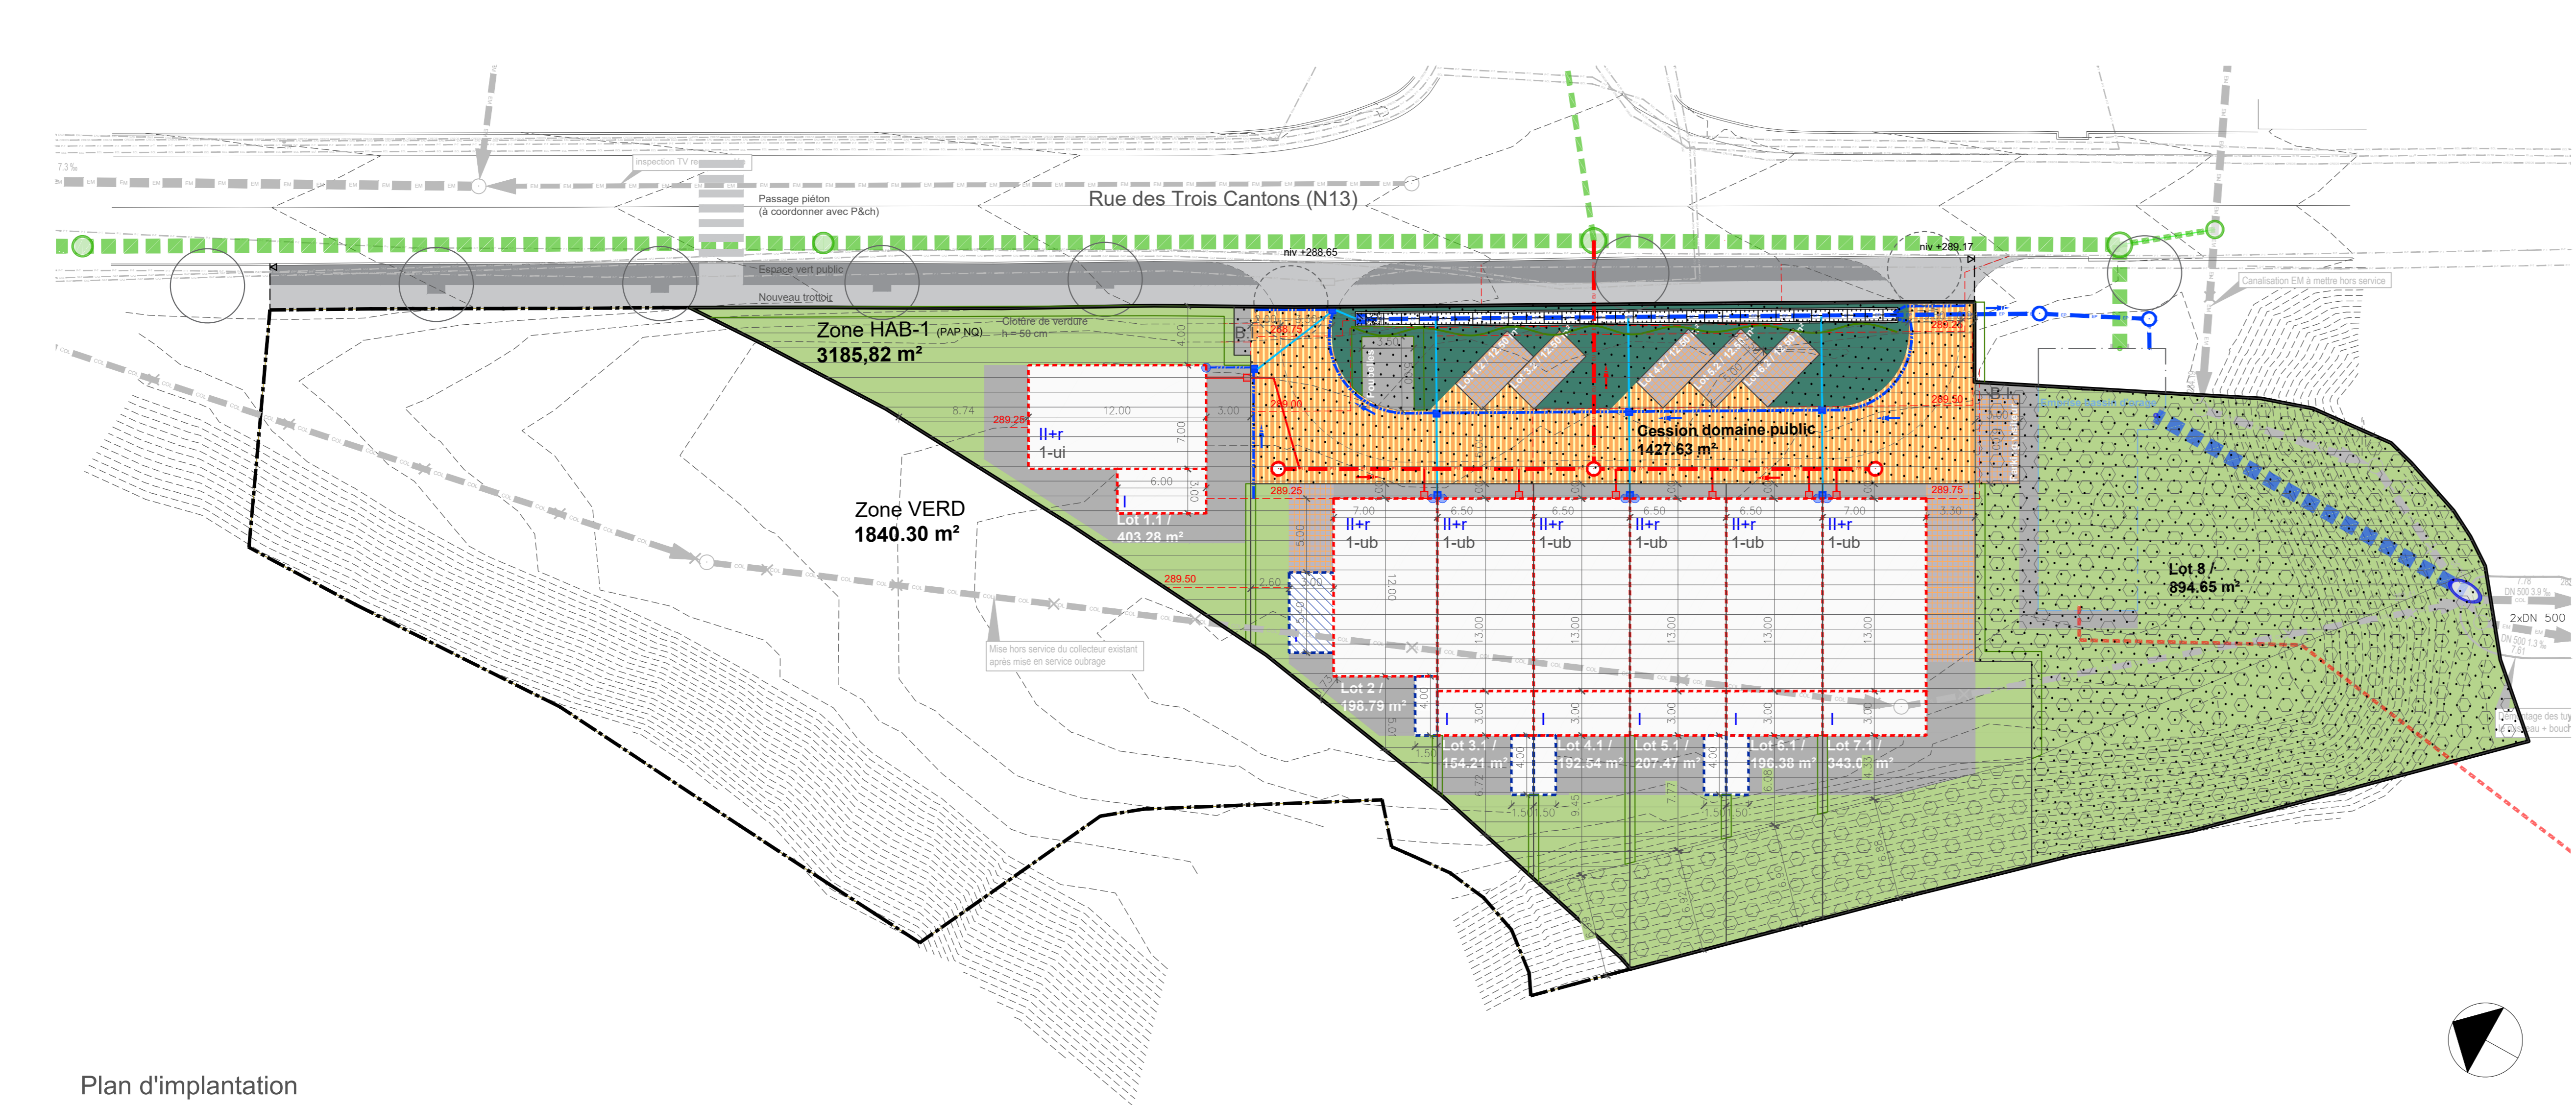

Plan d'implantation

LEGENDE

Supplémentaire subordonnée au plan d'édification de lot par lot ou par zone

Lot

Code de couleur

Matériau de revêtement

Hauteur des constructions

Type, disposition et nombre des constructions

Type et nombre de logements

Forme des balcons

Quartier des terrasses (plan / coupe)

Exposés solaires par type et par lot

Principaux et autres

LEGENDE COMPLEMENTAIRE


Zone

Stationnement

Services

Protections et usages

Autres

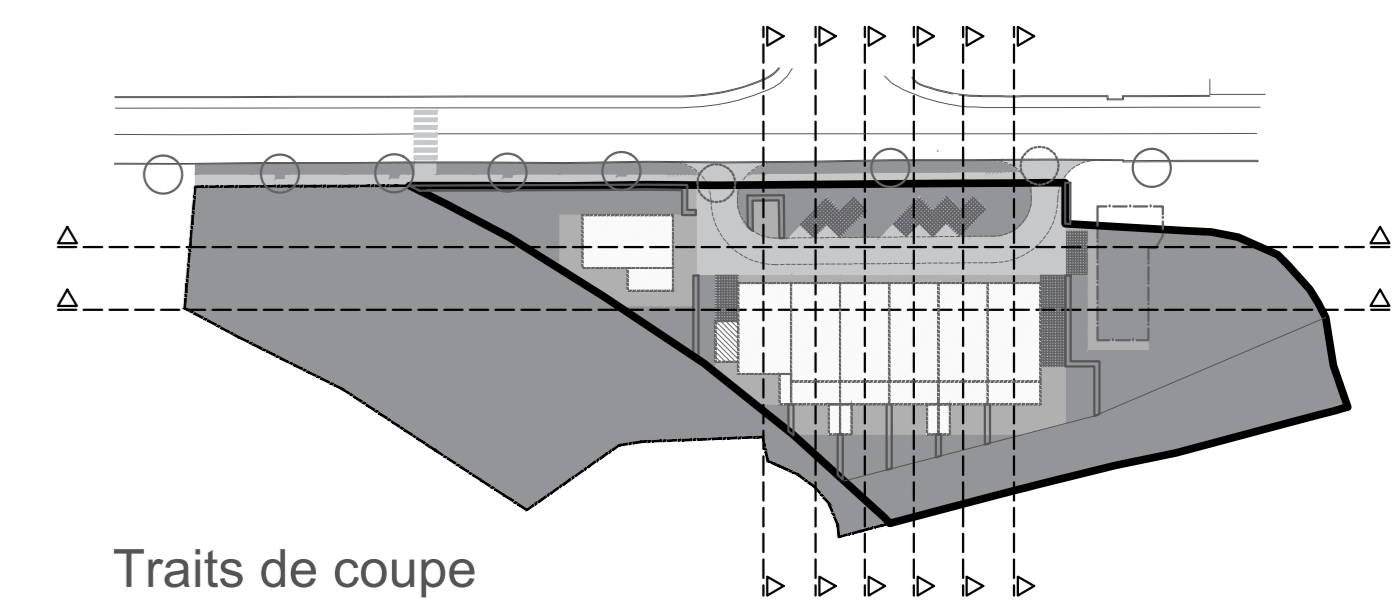

Modification

Rev.

Date

N.B. CHAQUE NOUVELLE REVISION ANNULE ET REMPLACE TOUTS LES PLANS PRECEDENTS. TOUTES LES COTES SONT A VÉRIFIER PAR L'ENTREPRISE OU BUREAU D'ETUDE AVANT MISE EN ŒUVRE ET TOUTE DIFFÉRENCE DOIT ÊTRE SIGNALÉE SANS DÉLAI A L'ARCHITECTE.

Maître de l'ouvrage:

Mr Claude Clemes et Madame Pia Clemes

Projet:

PAP "im Bourpesch"

Titre:

Partie graphique : implantation et coupes