
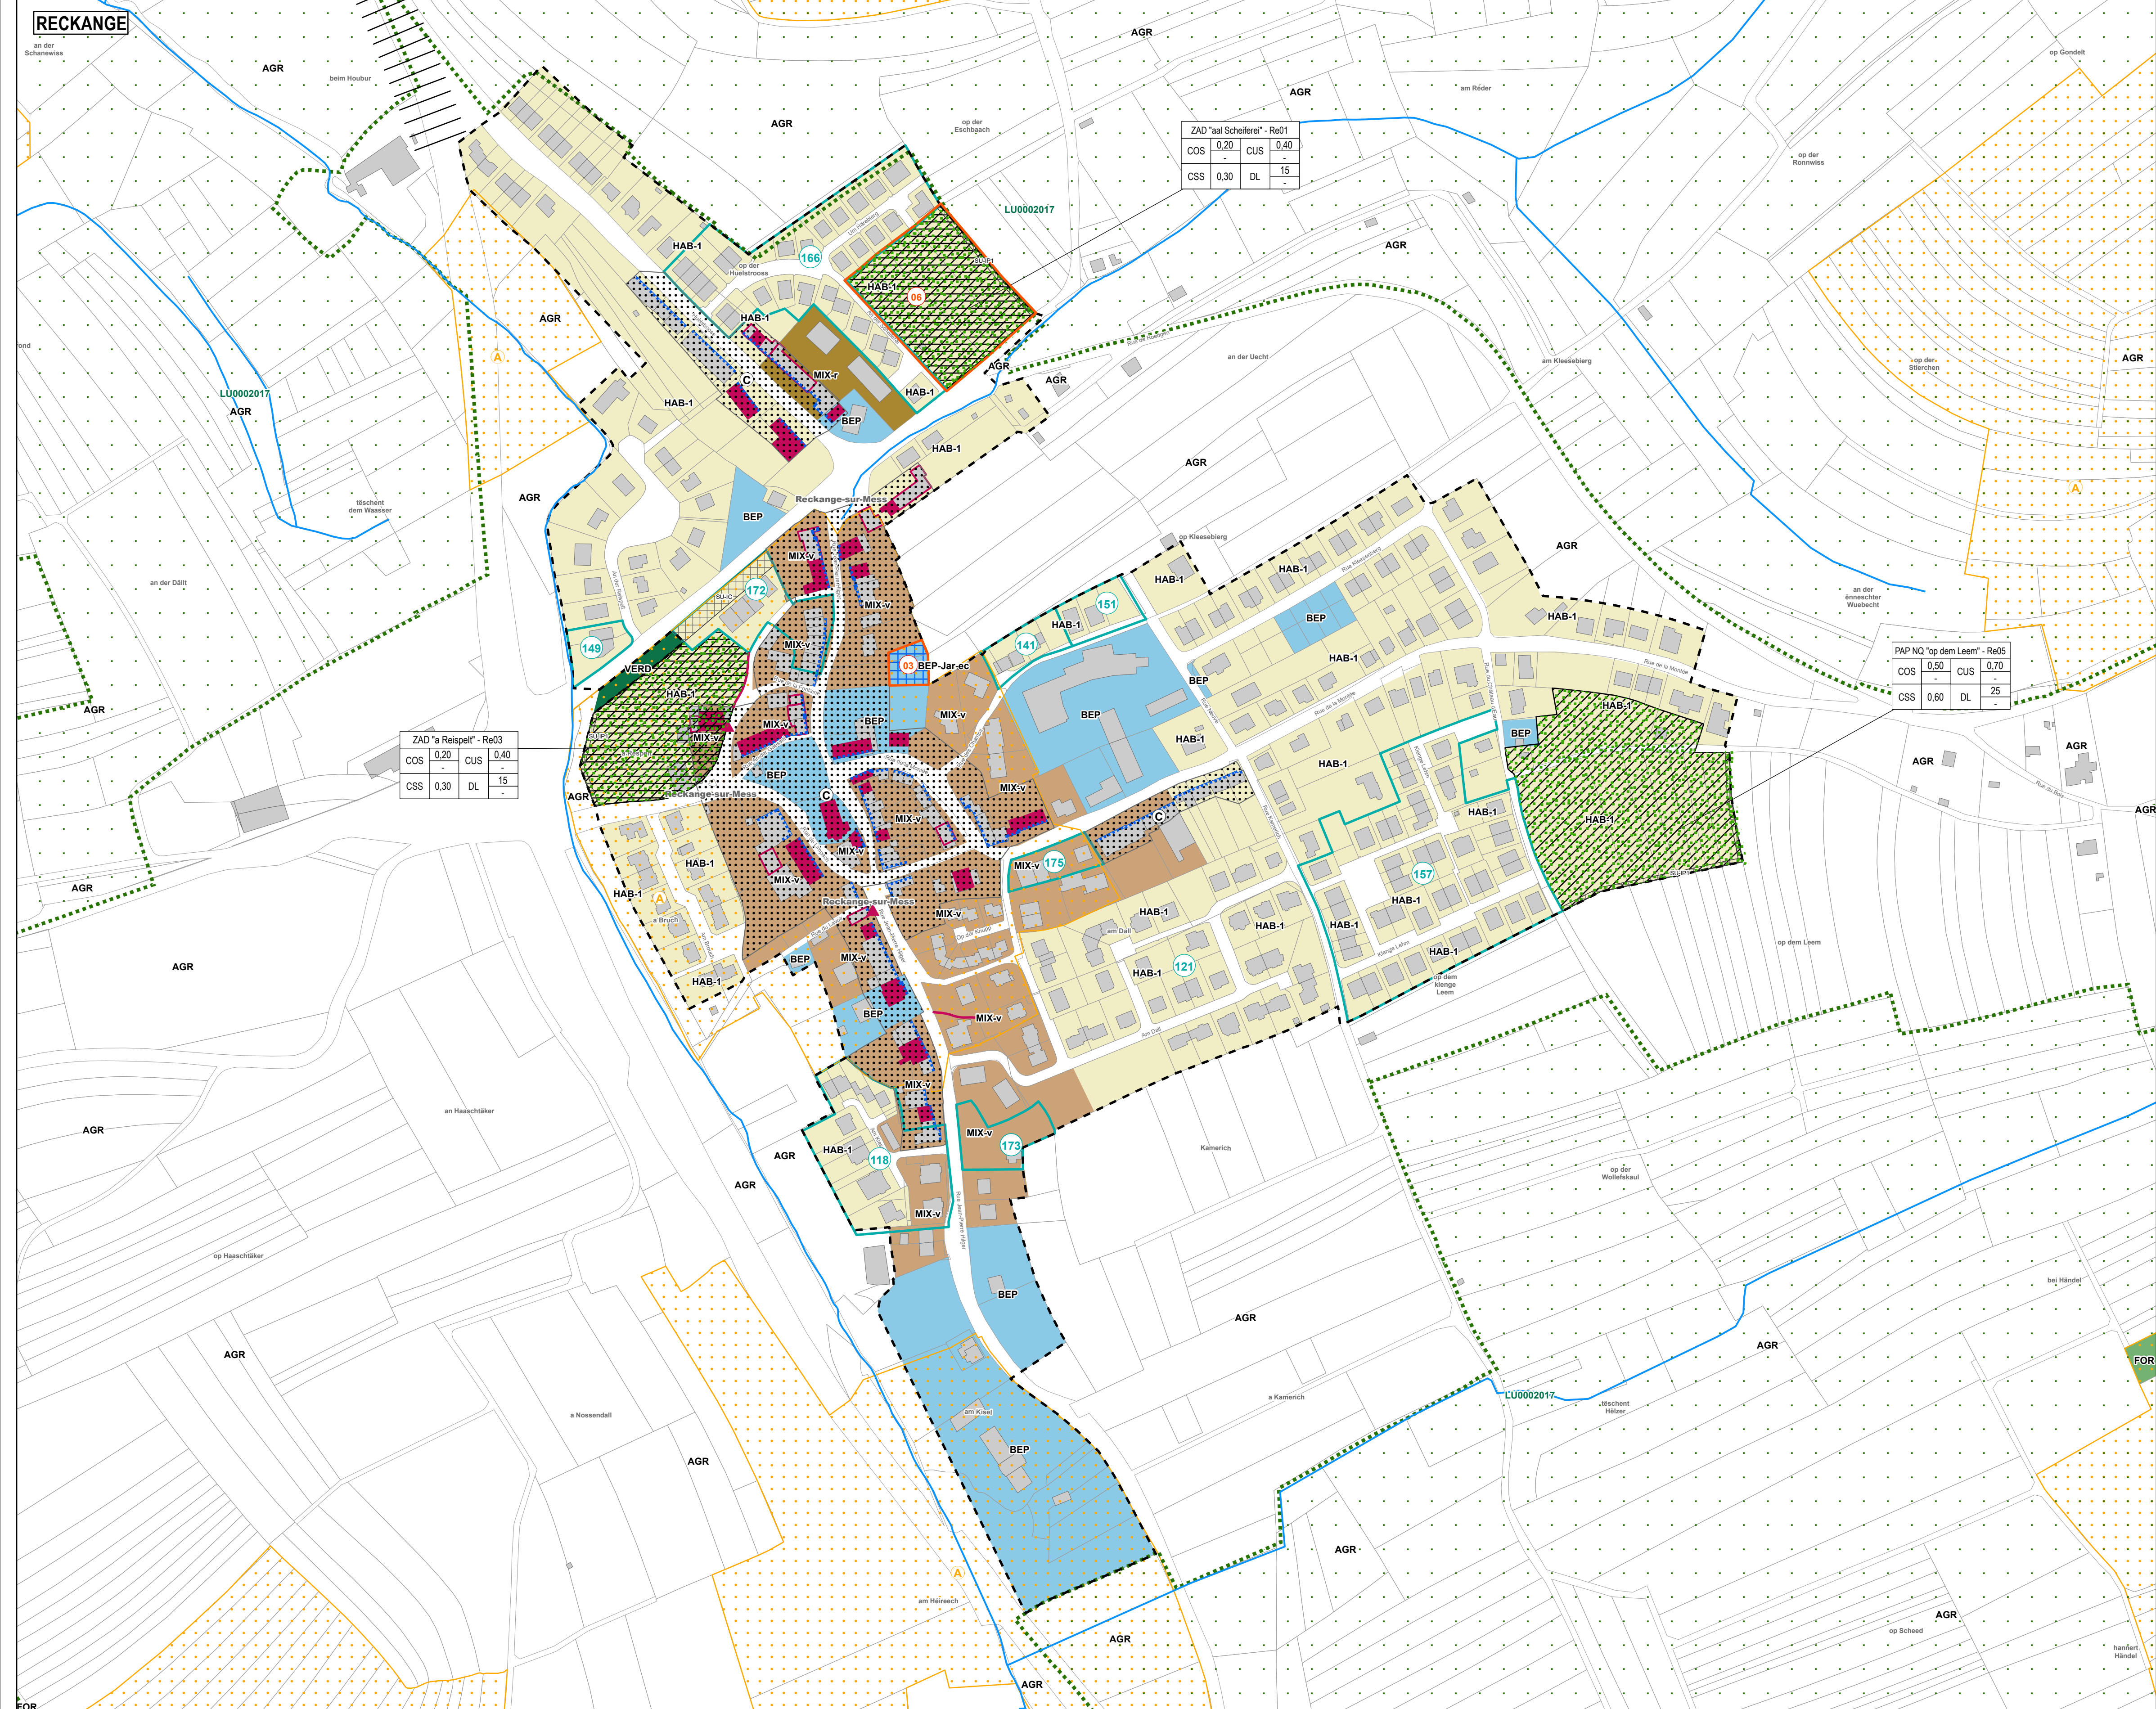
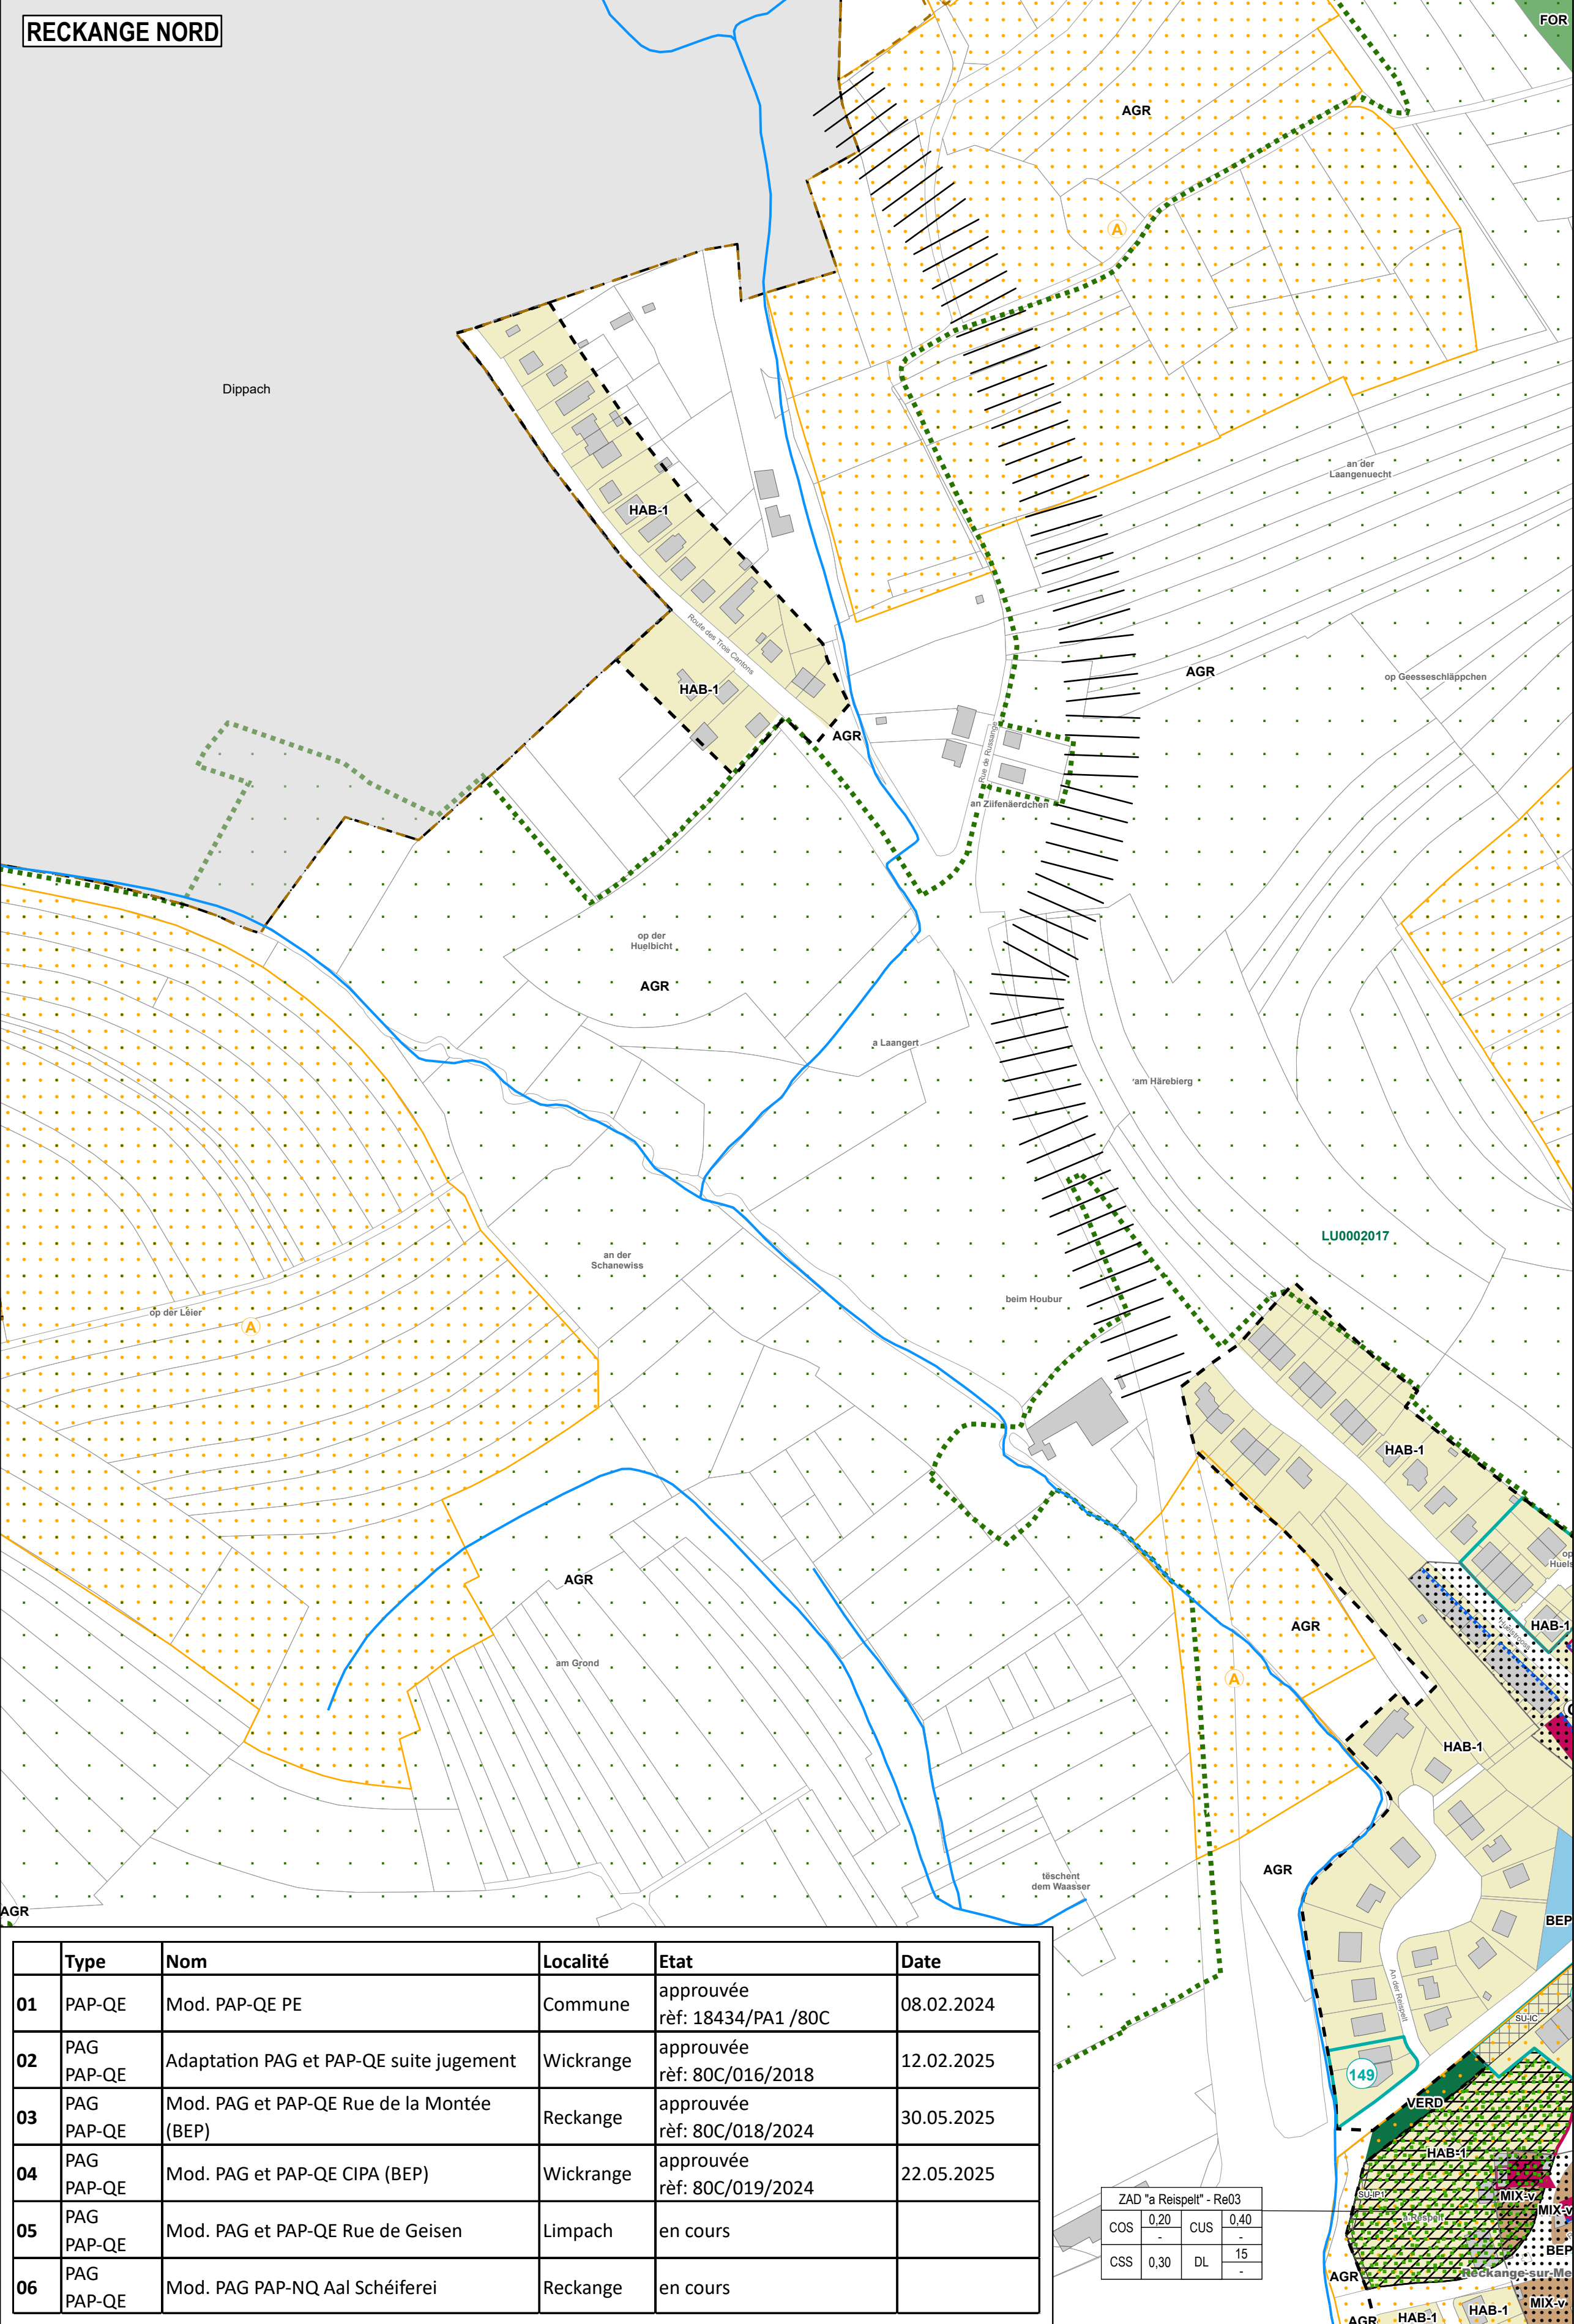


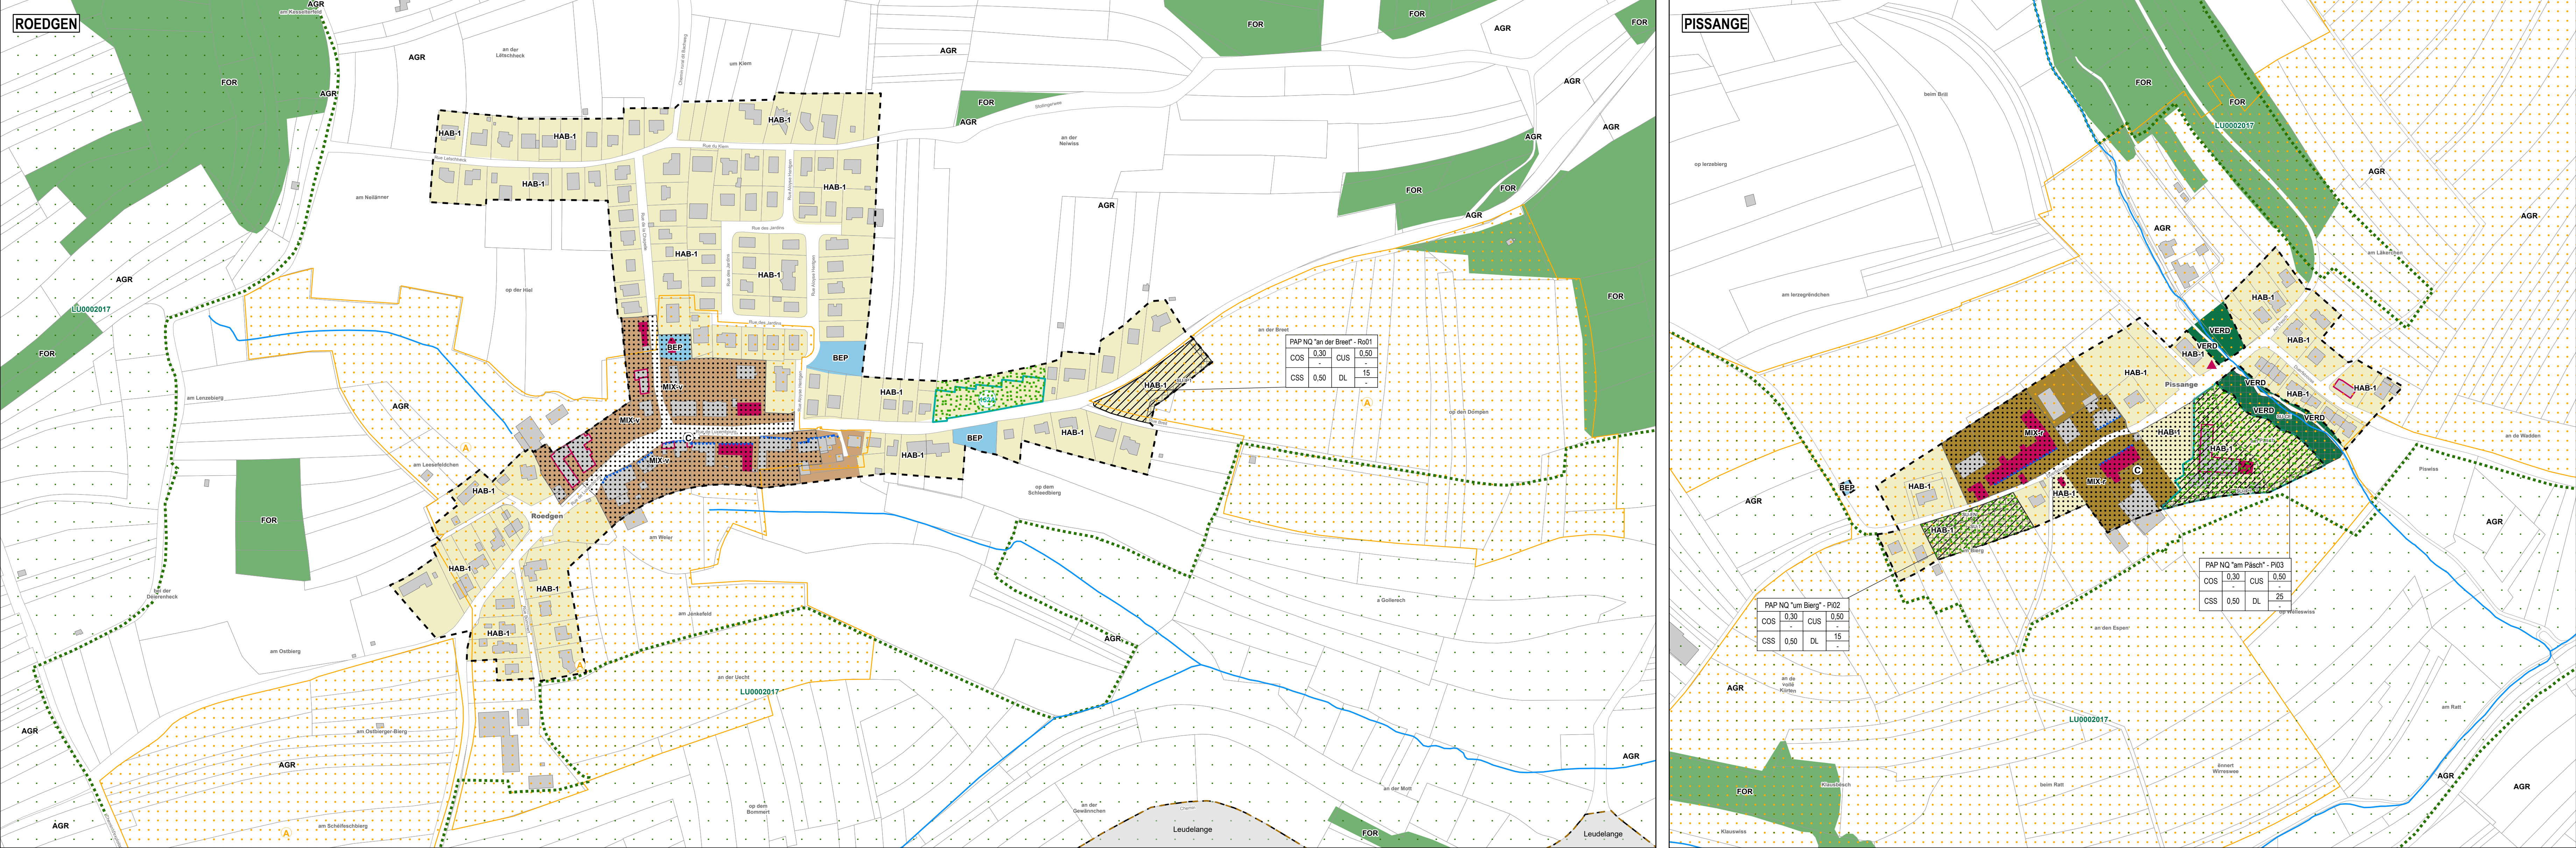

Fond de plan

- Parcelle cadastrale (PCN 2017)
- Bâtiment (PCN 2017)
- Délimitation du degré d'utilisation du sol
- Cours d'eau
- Délimitation de la modification
- Délimitation de la zone verte
- Limite communale

Zones urbanisées ou destinées à être urbanisées

Zones d'habitation

- HAB-1: zone d'habitation 1
- HAB-2-spe: zone d'habitation 2 spéciale

Zones mixtes

- MIX-v: zone mixte villageoise
- MIX-r: zone mixte rurale

Zones de bâtiments et d'équipements publics

- BEP: Zone de bâtiments et d'équipements publics
- BEP-spe: Zone de bâtiments et d'équipements publics spéciale
- BEP-j: Zone de bâtiments et d'équipements publics spéciale jardin d'école
- BEP-e: Zone de bâtiments et d'équipements publics - Espaces publics
- BEP-jm: Zone de bâtiments et d'équipements publics - Jardins communaux
- BEP-ah: Zone de bâtiments et d'équipements publics - Ateliers communaux

Zones d'activités

- ECO-e1: zone d'activités économiques communale type 1
- ECO-e1-spe: zone d'activités économiques communale type 1 spéciale

Zones superposées

- Zone soumise à un plan d'aménagement particulier "nouveau quartier"

Représentation schématique du degré d'utilisation du sol pour les zones soumises à un plan d'aménagement particulier "nouveau quartier"

Détermination du nouveau quartier			
COS	CUS	DL	CS
0.30	0.30	15	15
0.50	0.50	25	25

Ref. Com. Plan d'aménagement particulier approuvé et maintenu en application

Réf. AC	Réf. Min. Int.	Localité	Lieu-dit / Rue	Date d'approbation	Catégorie
138	10084	Reckange	Am Kiesel	31/05/1996	OE
121	13009/80C	Reckange	3-52 am Dall	09/10/1999	OE
136	13080/80C	Limpach	Auf der Wischen	14/10/2003	OE
141	14381/80C	Reckange	Rue Neuve	13/07/2005	OE
149	15388/80C	Reckange	An der Heispelt	30/09/2008	OE
151	15447/80C	Reckange	Rue Neuve	29/04/2009	OE
152A	15542/80C	Roedgen	An der Neuwis	21/02/2009	OE
153	16022/80C	Ehlange	Rue de la Trinité	13/09/2010	OE
157	16428/80C	Reckange	In dem Kleinen Lamm	06/03/2012	OE
159	16263/80C	Limpach	Rue du Ruisseau/Am Hildeweire	14/07/2011	OE
164	16688/80C	Ehlange	Rue des Trois Cantons	20/03/2013	OE
166	17793/80C	Reckange	Aal Schefferei	16/05/2017	OE
169	17322/80C	Ehlange	Op de Quärlen	13/09/2015	OE
170	17313/80C	Limpach	Rue du Ruisseau	30/05/2018	OE
172	17458/80C	Reckange	Rue JP Hilger	23/03/2016	OE
173	18217/80C	Reckange	Rue JP Hilger	12/09/2018	OE
175	17853/80C	Reckange	Rue de la Montée	en cours	OE
176	18176/80C	Ehlange	Hammer Geiers/rue du Centre	12/09/2018	OE
180	18252/80C	Limpach	Op der Wischen	12/09/2018	NQ
185	18520/80C	Wickrange	Op dem Tied	en cours	NQ

Zone d'aménagement différé

Zone de servitude "urbanisation"

Zone de servitude "couloirs et espaces réservés"

couloir pour projets routiers

Secteur et éléments protégés d'intérêt communal

secteur protégé de type "environnement construit"

construction à conserver

petit patrimoine à conserver

mur à conserver

alignement d'une construction existante à préserver

gabari d'une construction existante à préserver

Zone de bruit

Zones ou espaces définis en exécution de dispositions spécifiques relatives

à la protection de la nature et des ressources naturelles

Indications spécifiques

Zone de circulation et de stationnement

secteur protégé de type "vestiges archéologiques" (données CNRA 22/01/2016)

Biotores

Habitat d'espèces selon Art 17 et/ou habitat essentiel selon Art 21

INDICE	DATE	MODIFIÉ PAR	VÉRIFIÉ PAR	MODIFICATION
A	04/06/2019	BEZ	NGK	Modifications suite à la Réunion ST du 24/05/2019
B	25/06/2021	BEZ	CLA	Versión indicative suite aux plans directeurs sectoriels (en vigueur: 01/03/2021)
C	23/09/2022	BEZ	NGK	Adaptation PCN 2022
D	12/02/2025	VKS	NGK	Versión coordonnée suite à la modification "Im Bourpessch" à Wickrange (02)
E	08/08/2025	VKS	NGK	Versión coordonnée suite aux modifications "Rue de la Montée" à Reckange (03) et "CIPA (BEP)" à Wickrange (04)

MAÎTRE D'OUVRAGE

ADMINISTRATION COMMUNALE DE RECKANGE-SUR-MESS

PROJET

PLAN D'AMENAGEMENT GENERAL

VERSION COORDONNEE SELON LES MODIFICATIONS APPROUVEES DU PAG

OBJET

RECKANGE, RECKANGE NORD, PISSANGE, ROEDGEN

BUREAU D'ETUDES

LSC 360

4, rue Albert Simon
T (+352) 26 390-1
LSC360.lu

ISO 9001 ISO 14001 ISO 45001

DESINÉ PAR	Viviane KELS	DATE	28. Oktober 2022
VÉRIFIÉ PAR	Norbert KLOCHENBRING	ECHELLE	1:2.500
CONTROLÉ PAR	Caroline GROUARD		
FICHER	P:\SC\360\2023\20230393_LP_U_PAG\PAP-GE Reckange - gestion version coordonnée\G_Version coordonnée\PAG		
PLAN N°	LSC_2023393_URB_RECK_MESS_02_RECKANGE_PISSANGE_ROEDGEN_VC		

1. Toutes les observations et les propositions sont à valider avant la construction. Pour l'exactitude des mesures, l'entrepreneur est responsable. S'il n'est pas conforme aux plans actuels, l'entrepreneur doit fournir les mesures d'ajustement nécessaires avant la mise en construction. Toutes les modifications sont indiquées en rouge et les modifications sont indiquées en vert.

2. Les plans actuels sont en vigueur à la date de la dernière modification des plans. Les modifications des plans sont indiquées en rouge.